Схема розміщення території в плані м. Мукачева

М 1:5000

Пн

Пд

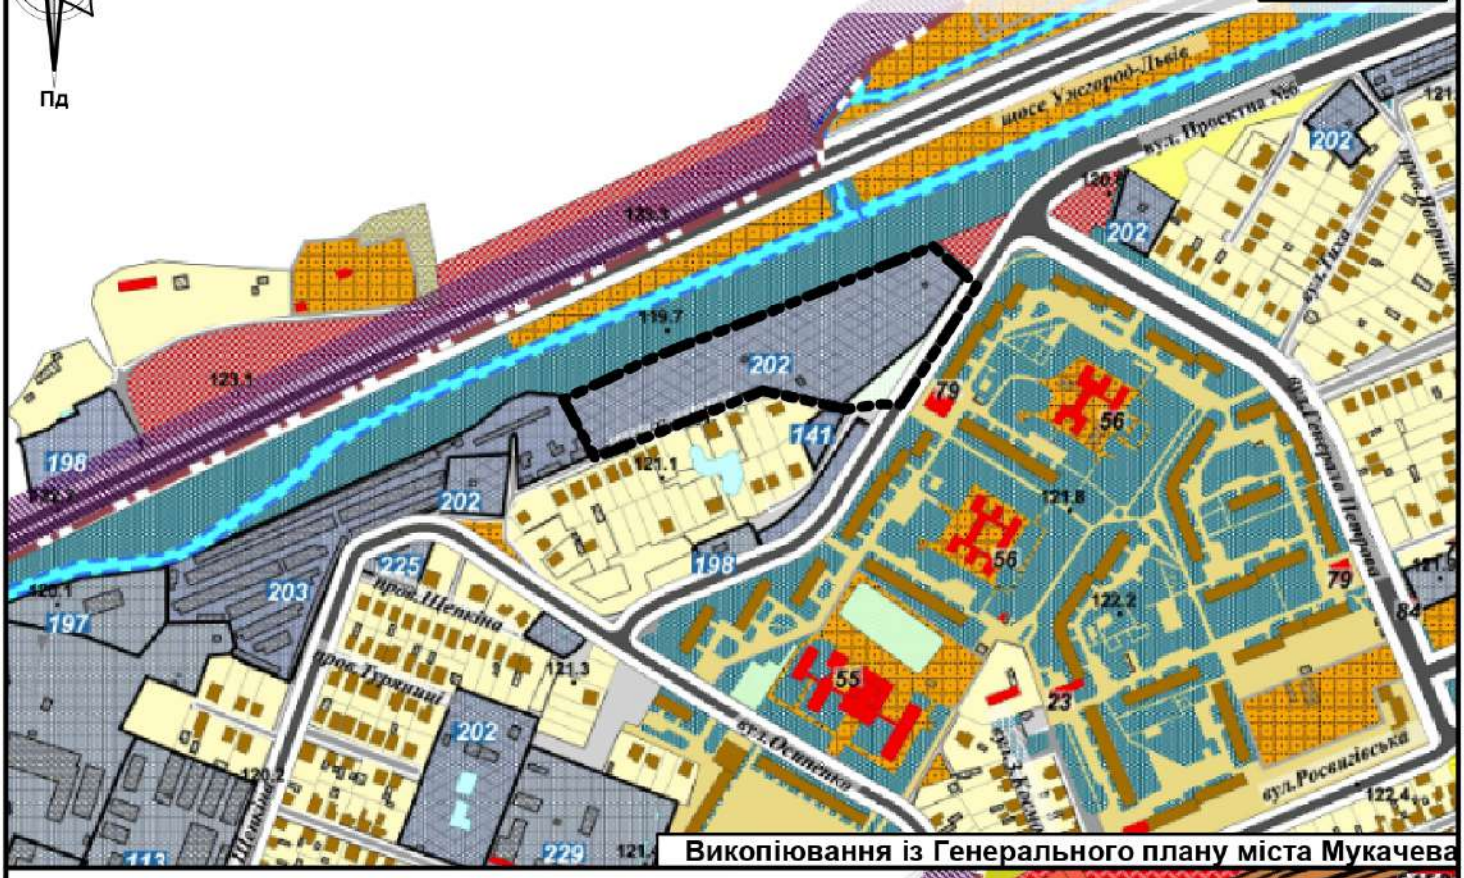

Викопіювання із Генерального плану міста Мукачева

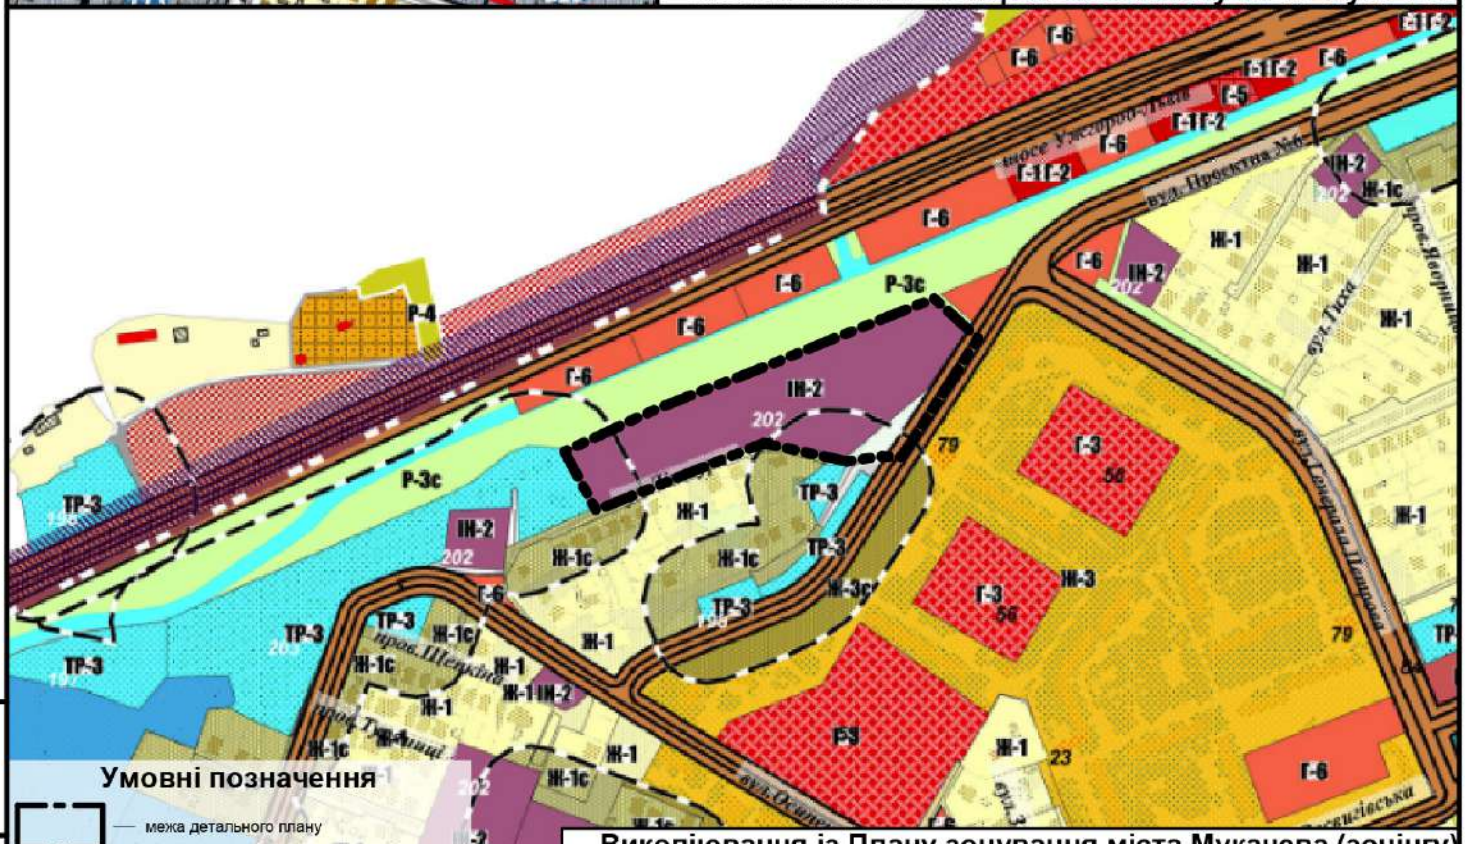

Викопіювання із Плану зонування міста Мукачева (зонінгу)

Умовні позначення

— межа детального плану

Загальні дані

1. Графічні матеріали Генерального плану та Плану зонування міста Мукачева надані замовником, Управлінням міського господарства Мукачівської міської ради.
2. "Генплан міста Мукачево", затверджений рішенням 12 сесії 22-го скликання Мукачівської міської ради від 22 жовтня 1997 року.
3. "План зонування міста Мукачева (зонінг)", затвердженої рішенням 10 сесії 7-го скликання Мукачівської міської ради №154 від 31 березня 2016 року.
4. Межа проєкту детального плану території погоджена начальником управління міського господарства Мукачівської міської ради.

Зм.	Арк.	№ документа	Підпис	Дата
Директор		Вегеш І. В.		2021
ГАП		Сакулич І. І.		2021
Виконав		Гурин В. П.		2021

ТОВ "Смарттаун"

Проєкт детального плану території для проектування та будівництва об'єкту охорони здоров'я на території міста Мукачева

Архітектурно-планувальний розділ	Стадія	Аркуш	Аркушів
	РП	1	8

Загальні дані. Схема розміщення території в плані м. Мукачева
М 1:5000

Сертифікат архітектора
Серія АА № 003632

Зам. інв. №

Дата

Підпис

Інв. №

План існуючого використання території суміщений із опорним планом та схемою планувальних обмежень

М 1:2000

Пн

Пд

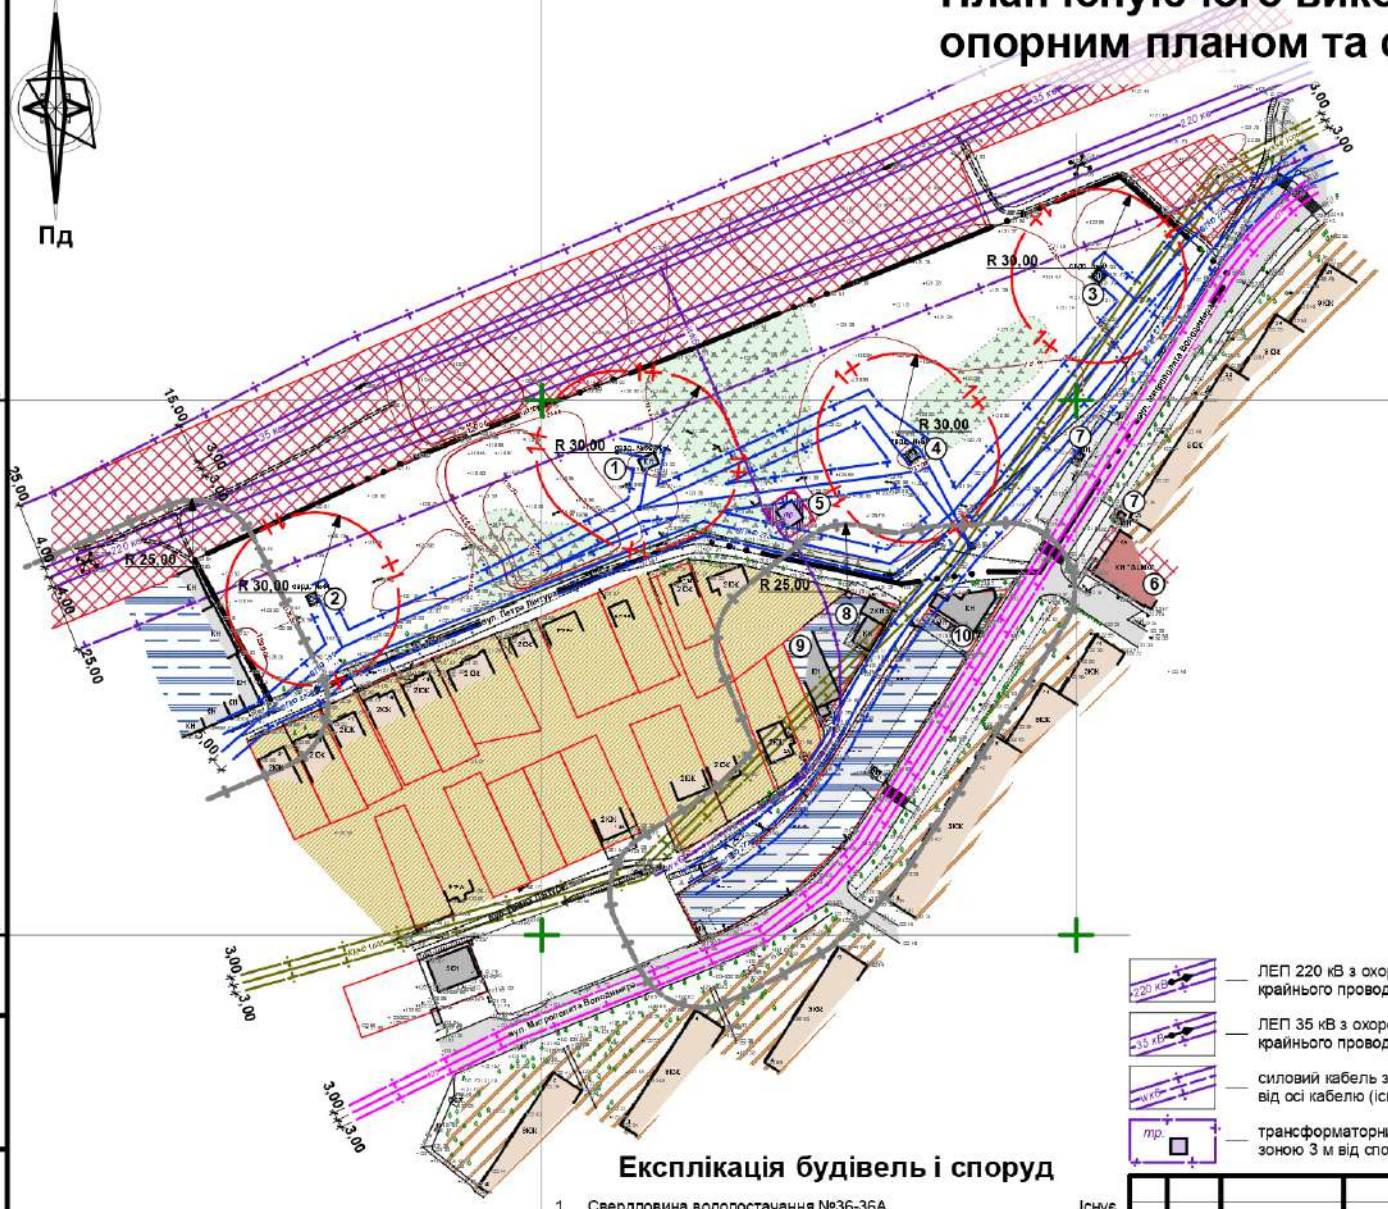

Умовні позначення

- межа детального плану
- межі земельних ділянок (існуючі)
- існуючі вулиці та дороги з асфальтним покриттям
- існуючі вулиці та проїзди з щебеневим покриттям
- територія громадської забудови (існує)
- територія багатоквартирної забудови (існує)
- територія садибної забудови (існує)
- територія транспортної інфраструктури (існує)
- територія інженерної інфраструктури (існує)
- зарослі кущів (існує)
- громадська будівлі або споруда (існує)
- житловий будинок (існує)
- виробнича будівля або споруда (існує)
- водозабірна споруда (існує)
- свердловина водопостачання із 1-им поясом зони санітарної охорони розміром 30м від споруди
- мережа господарсько-питного водопроводу з охоронною зоною 5,0 м від стінки труби (існує)
- самопливна каналізаційна мережа з охоронною зоною 3,0 м від стінки труби (існує)
- самопливна каналізаційна мережа відведення поверхневих вод з охоронною зоною 3,0 м від стінки труби (існує)
- ЛЕП 220 кВ з охоронною зоною 25 м від крайнього проводу (існує)
- ЛЕП 35 кВ з охоронною зоною 15 м від крайнього проводу (існує)
- силовий кабель з охоронною зоною 0,6 м від осі кабелю (існує)
- трансформаторний підпункт з охоронною зоною 3 м від споруди

Експлікація будівель і споруд

1	Свердловина водопостачання №36-36А	Існує
2	Свердловина водопостачання №44	Існує
3	Свердловина водопостачання №50	Існує
4	Свердловина водопостачання №51	Існує
5	Трансформаторний підпункт	Існує
6	Торговий центр "Альма"	Існує
7	Зупинка громадського транспорту	Існує
8	Станція техобслуговування "Bosch Service"	Існує
9	Ремонтні бокси	Існує
10	Шиномонтажні бокси	Існує

Примітки:

1. План існуючого використання території розроблений за матеріалами топографічного знімання М1:500, виконаного ПП ЗПКЦ "Земля" в листопаді 2021 р. Система координат - УСК-2000. Система висот - Балтійська 1977 р. Горизонталі проведені через 0,5 м.

2. Координатна сітка проведена з кроком 50 м і закріплена репером на місцевості.

Зм.	Арк.	№ документа	Підпис	Дата
Директор		Вегеш І. В.		2021
ГАП		Сакулич І. І.		2021
Виконав		Гурин В. П.		2021

ТОВ "Смарттаун"

Проєкт детального плану території для проектування та будівництва об'єкту охорони здоров'я на території міста Мукачева

Архітектурно-планувальний розділ

Стадія	Аркуш	Аркушів
РП	2	8

План існуючого використання території та схемою існуючих планувальних обмежень М 1:2000

Сертифікат архітектора Серія АА № 003632

Зам. інв. №

Дата

Підпис

Інв. №

0А 0Б 1Б 2Б 3Б

Опорний план
М 1:2000

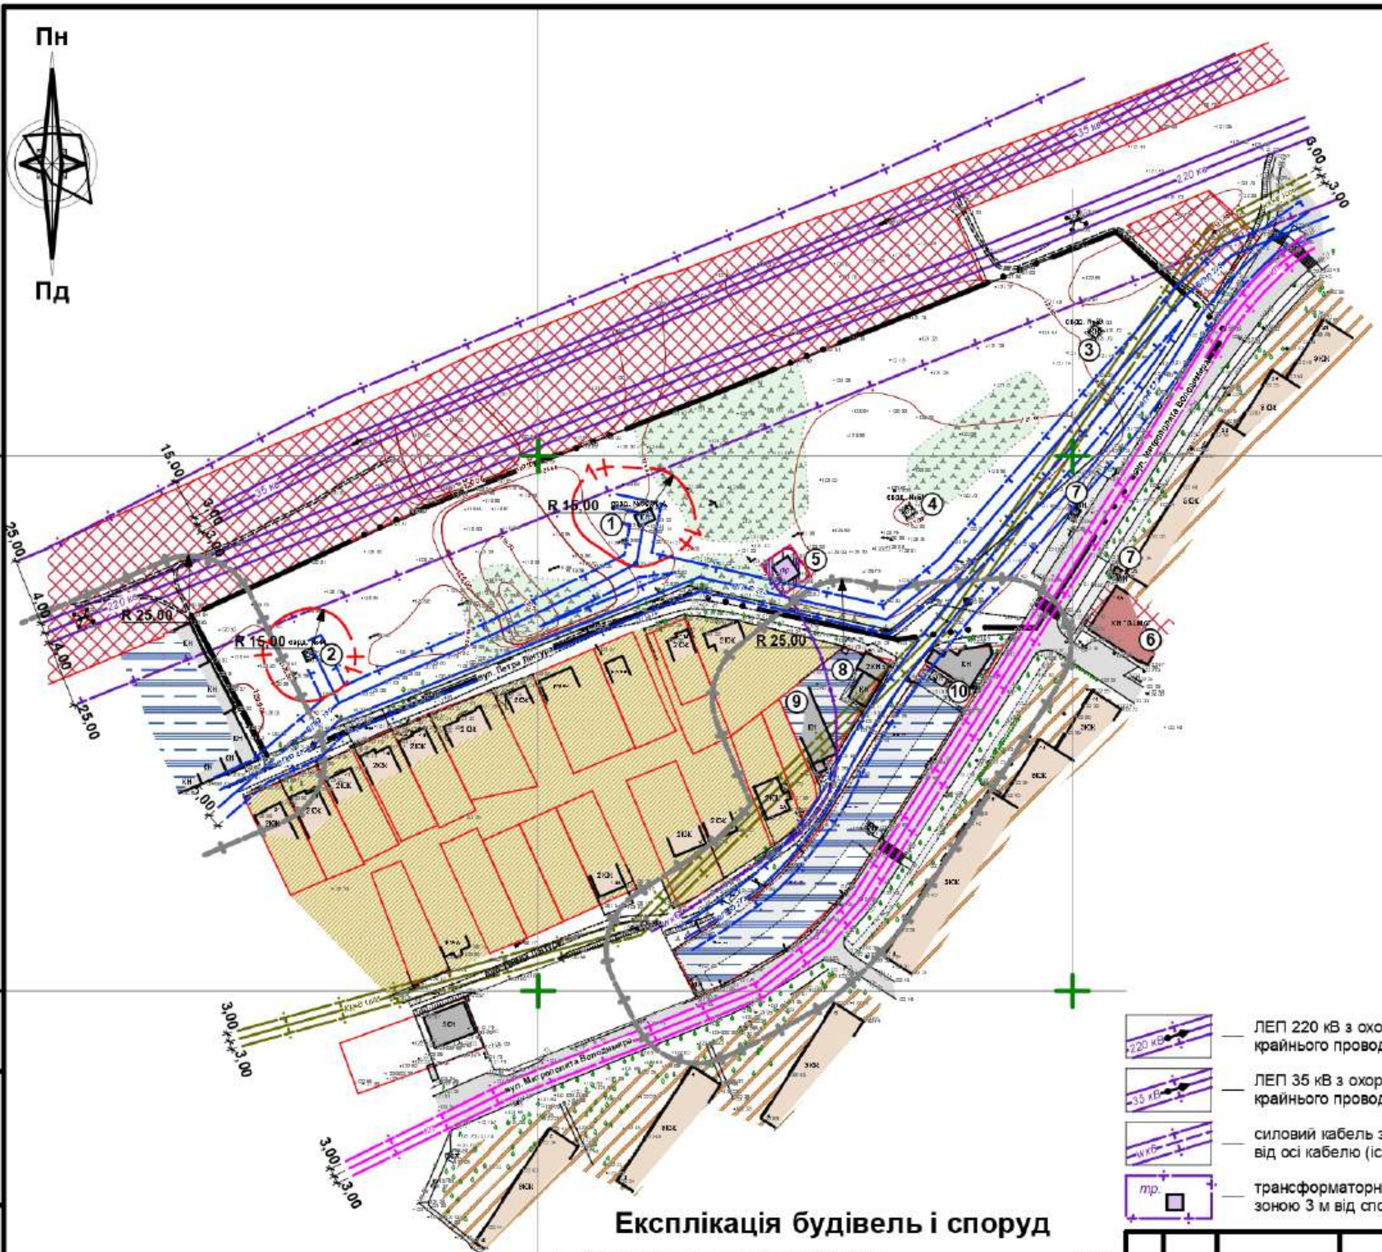

Умовні позначення

- межа детального плану
- межі земельних ділянок (існуючі)
- існуючі вулиці та дороги з асфальтним покриттям
- існуючі вулиці та проїзди з щебеневим покриттям
- територія громадської забудови (існує)
- територія багатоквартирної забудови (існує)
- територія садибної забудови (існує)
- територія транспортної інфраструктури (існує)
- територія інженерної інфраструктури (існує)
- зарослі кущів (існує)
- громадська будівлі або споруда (існує)
- житловий будинок (існує)
- виробнича будівля або споруда (існує)
- водозабірна споруда (існує)
- споруди, що зносяться (існує)
- свердловина водопостачання із 1-им поясом зони санітарної охорони розміром 30м від споруди
- мережа господарсько-питного водопроводу з охоронною зоною 5,0 м від стінки труби (існує)
- самопливна каналізаційна мережа з охоронною зоною 3,0 м від стінки труби (існує)
- самопливна каналізаційна мережа відведення поверхневих вод з охоронною зоною 3,0 м від стінки труби (існує)
- ЛЕП 220 кВ з охоронною зоною 25 м від крайнього проводу (існує)
- ЛЕП 35 кВ з охоронною зоною 15 м від крайнього проводу (існує)
- силовий кабель з охоронною зоною 0,6 м від осі кабелю (існує)
- трансформаторний підпункт з охоронною зоною 3 м від споруди

Експлікація будівель і споруд

1	Свердловина водопостачання №36-36А	Існує
2	Свердловина водопостачання №44	Існує
3	Свердловина водопостачання №50	Демонтаж
4	Свердловина водопостачання №51	Демонтаж
5	Трансформаторний підпункт	Існує
6	Торговий центр "Альма"	Існує
7	Зупинка громадського транспорту	Існує
8	Станція техобслуговування "Bosch Service"	Існує
9	Ремонтні бокси	Існує
10	Шиномонтажні бокси	Існує

Примітки:

1. Опорний план території розроблений за матеріалами топографічного знімання М1:500, виконаного ПП ЗГКЦ "Земля" в листопаді 2021 р. Система координат - УСК-2000. Система висот - Балтійська 1977 р. Горизонталі проведені через 0,5 м.

2. Координатна сітка проведена з кроком 50 м і закріплена репером на місцевості.

Зам. інв. №	Дата	Підпис	Інв. №

Зм.	Арк.	№ документа	Підпис	Дата
Директор		Вегеш І. В.		2021
ГАП		Сакулич І. І.		2021
Виконав		Гурин В. П.		2021

ТОВ "Смарттаун"

Проєкт детального плану території для проектування та будівництва об'єкту охорони здоров'я на території міста Мукачева

Архітектурно-планувальний розділ	Стадія	Аркуш	Аркушів
	РП	3	8

Опорний план
М 1:2000

Сертифікат архітектора
Серія АА № 003632

Проектний план території суміщений із планом червоних ліній
М 1:2000

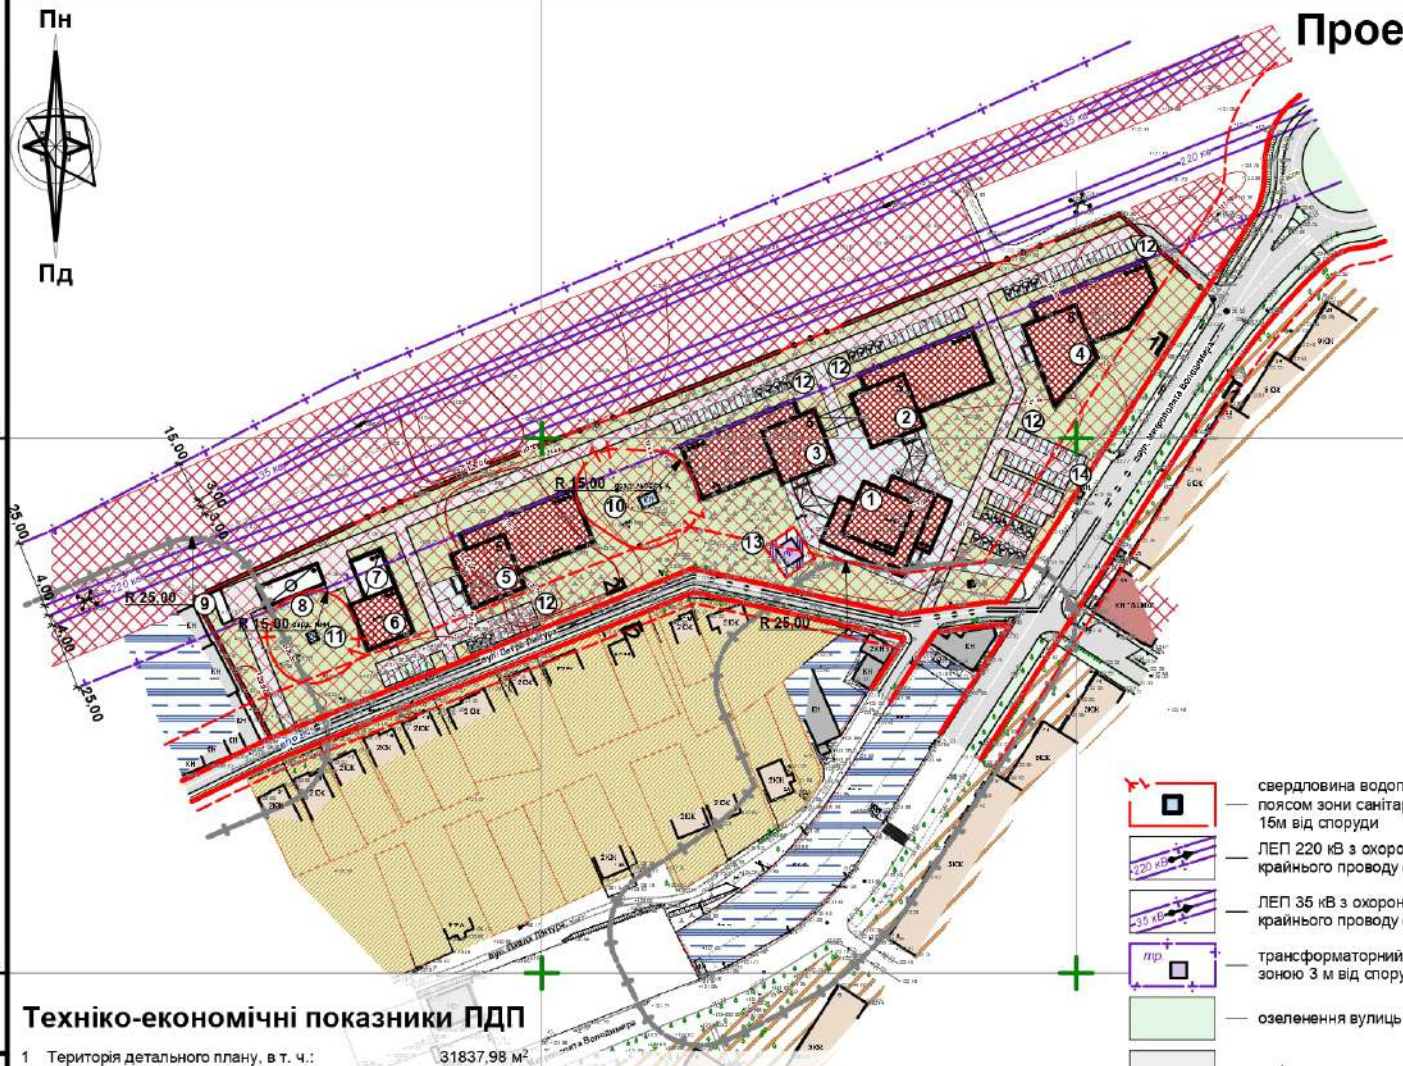

Умовні позначення

- межа детального плану
- межі земельних ділянок (існуючі)
- межі земельних ділянок (проектні)
- вулиці та дороги в червоних лініях
- лінія регулювання забудови
- гранична зона забудови
- територія громадської забудови (існує)
- територія багатоквартирної забудови (існує)
- територія садибної забудови (існує)
- територія транспортної інфраструктури (існує)
- територія інженерної інфраструктури (існує)
- громадська будівлі або споруда (існує)
- громадська будівлі або споруда (проект)
- житловий будинок (існує)
- виробнича будівля або споруда (існує)
- водозабірна споруда (існує)
- асфальтне покриття доріг
- мощення тротуарною плиткою
- свердловина водопостачання із 1-им поясом зони санітарної охорони розміром 15м від споруди
- ЛЕП 220 кВ з охоронною зоною 25 м від крайнього проводу (існує)
- ЛЕП 35 кВ з охоронною зоною 15 м від крайнього проводу (існує)
- трансформаторний підпункт з охоронною зоною 3 м від споруди
- озеленення вулиць та доріг
- асфальтне покриття комплексів
- мощення дорожньою плиткою
- озеленення

Техніко-економічні показники ПДП

1	Територія детального плану, в т. ч.:	31837,98 м²
	- площа КНП "Мукачівської ЦРЛ" (540 ліжок)	29194,83 м²
	- площа трансформаторного підпункту	180,89 м²
	- площа в "червоних лініях"	2462,26 м²
2	Площа забудови, в т. ч.:	6550,45 м²
	- площа лікувальних корпусів	6087,00 м²
	- площа інженерно-технічних споруд	463,45 м²
3	Площа асфальтного покриття	3691,86 м²
4	Площа покриття тротуарною плиткою	4951,80 м²
5	Площа озеленення	14000,72 м²
6	Територія в "червоних лініях"	2462,26 м²

Примітки:

1. Проектний план території розроблений за матеріалами топографічного знімання М1:500, виконаного ПП ЗГКЦ "Земля" в листопаді 2021 р. Система координат - УСК-2000. Система висот - Балтійська 1977 р. Горизонталі проведені через 0,5 м.
2. Координатна сітка проведена з кроком 50 м і закріплена репером на місцевості.

Експлікація будівель і споруд

1	Адміністративний корпус (100 ліжок)	1071,00 м²	Проект
2	Корпус хірургічного відділення (110 ліжок)	1161,00 м²	Проект
3	Корпус кардіологічного відділення (80 ліжок)	1161,00 м²	Проект
4	Корпус гінекологічного відділення (160 ліжок)	1209,00 м²	Проект
5	Корпус інфекційного відділення (90 ліжок)	1161,00 м²	Проект
6	Корпус паталого-анатомічного відділення	324,00 м²	Проект
7	Відділ технічного обслуговування	180,00 м²	Проект
8	Гараж	192,00 м²	Проект
9	Майданчик для контейнерів для сміття	50,00 м²	Проект
10	Свердловина водопостачання №36-36А	28,55 м²	Існує
11	Свердловина водопостачання №44	12,90 м²	Існує
12	Паркінг	-	Проект
13	Трансформаторний підпункт	180,89 м²	Існує
14	Зупинка громадського транспорту	6,52 м²	Існує

Зм.	Арк.	№ документа	Підпис	Дата
Директор		Вегеш І. В.		2021
ГАП		Сакулич І. І.		2021
Виконав		Гурин В. П.		2021

ТОВ "Смарттаун"

Проєкт детального плану території для проектування та будівництва об'єкту охорони здоров'я на території міста Мукачева

Архітектурно-планувальний розділ

Стадія	Аркуш	Аркушів
РП	4	8

Проектний план території суміщений із планом червоних ліній М 1:2000

Сертифікат архітектора Серія АА № 003632

Зам. інв. № | Дата | Підпис | Інв. №

2А 1А 0А

0Б 1Б 2Б 3Б

Схема організації руху транспорту та пішоходів
М 1:2000

Пн

Пд

Умовні позначення

- наземні транспортні споруди (P=6)
- підземні транспортні споруди (P=15)
- відкриті стоянки для легкового транспорту (P=8)
- зупинка громадського транспорту (ЗГТ)
- основні зв'язки автобусного транспорту
- основні зв'язки легкового транспорту
- другорядні зв'язки легкового транспорту
- розворотні майданчики
- основні пішохідні зв'язки
- пішоходні переходи в одному рівні (П)
- другорядні пішохідні звя'зки
- пішохідні звя'зки з можливістю руху пожежного автомобіля
- свердловина водопостачання із 1-им поясом зони санітарної охорони розміром 15м від споруди
- ЛЕП 220 кВ з охоронною зоною 25 м від крайнього проводу (існує)
- ЛЕП 35 кВ з охоронною зоною 15 м від крайнього проводу (існує)
- трансформаторний підпункт з охоронною зоною 3 м від споруди (тр)
- озеленення вулиць та доріг
- асфальтне покриття комплексів
- мощення дорожньою плиткою
- озеленення
- межа детального плану
- межі земельних ділянок (існуючі)
- межі земельних ділянок (проектні)
- вулиці та дороги в червоних лініях
- лінія регулювання забудови
- гранична зона забудови
- територія громадської забудови (існує)
- територія багатоквартирної забудови (існує)
- територія садибної забудови (існує)
- територія транспортної інфраструктури (існує)
- територія інженерної інфраструктури (існує)
- громадська будівлі або споруда (існує) (КН)
- громадська будівлі або споруда (проект)
- житловий будинок (існує) (КЖ)
- виробнича будівля або споруда (існує) (КН)
- водозабірна споруда (існує) (КН)
- асфальтне покриття доріг
- мощення тротуарною плиткою

Техніко-економічні показники ПДП

1	Територія детального плану, в т. ч.:	31837,98 м²
	- площа КНП "Мукачівської ЦРЛ" (540 ліжок)	29194,83 м²
	- площа трансформаторного підпункту	180,89 м²
	- площа в "червоних лініях"	2462,26 м²
2	Площа забудови, в т. ч.:	6550,45 м²
	- площа лікувальних корпусів	6087,00 м²
	- площа інженерно-технічних споруд	463,45 м²
3	Площа асфальтного покриття	3691,86 м²
4	Площа покриття тротуарною плиткою	4951,80 м²
5	Площа озеленення	14000,72 м²
6	Територія в "червоних лініях"	2462,26 м²

Примітки:

1. Проектний план території розроблений за матеріалами топографічного знімання М1:500, виконаного ПП ЗГКЦ "Земля" в листопаді 2021 р. Система координат - УСК-2000. Система висот - Балтійська 1977 р. Горизонталі проведені через 0,5 м.
2. Координатна сітка проведена з кроком 50 м і закріплена репером на місцевості.

Експлікація будівель і споруд

1	Адміністративний корпус (100 ліжок)	1071,00 м²	Проект
2	Корпус хірургічного відділення (110 ліжок)	1161,00 м²	Проект
3	Корпус кардіологічного відділення (80 ліжок)	1161,00 м²	Проект
4	Корпус гінекологічного відділення (160 ліжок)	1209,00 м²	Проект
5	Корпус інфекційного відділення (90 ліжок)	1161,00 м²	Проект
6	Корпус паталого-анатомічного відділення	324,00 м²	Проект
7	Відділ технічного обслуговування	180,00 м²	Проект
8	Гараж	192,00 м²	Проект
9	Майданчик для контейнерів для сміття	50,00 м²	Проект
10	Свердловина водопостачання №36-36А	28,55 м²	Існує
11	Свердловина водопостачання №44	12,90 м²	Існує
12	Паркінг	-	Проект
13	Трансформаторний підпункт	180,89 м²	Існує
14	Зупинка громадського транспорту	6,52 м²	Існує

Зм.	Арк.	№ документа	Підпис	Дата
Директор		Вегеш І. В.		2021
ГАП		Сакулич І. І.		2021
Виконав		Гурин В. П.		2021

ТОВ "Смарттаун"

Проєкт детального плану території для проектування та будівництва об'єкту охорони здоров'я на території міста Мукачева

Архітектурно-планувальний розділ

Стадія	Аркуш	Аркушів
РП	5	8

Схема організації руху транспорту та пішоходів М 1:2000

Сертифікат архітектора Серія АА № 003632

Зам. Інв. №

Дата

Підпис

Інв. №

0А 0Б 1Б 2Б 3Б 1А 2А

Схема інженерної підготовки території та вертикального планування

М 1:2000

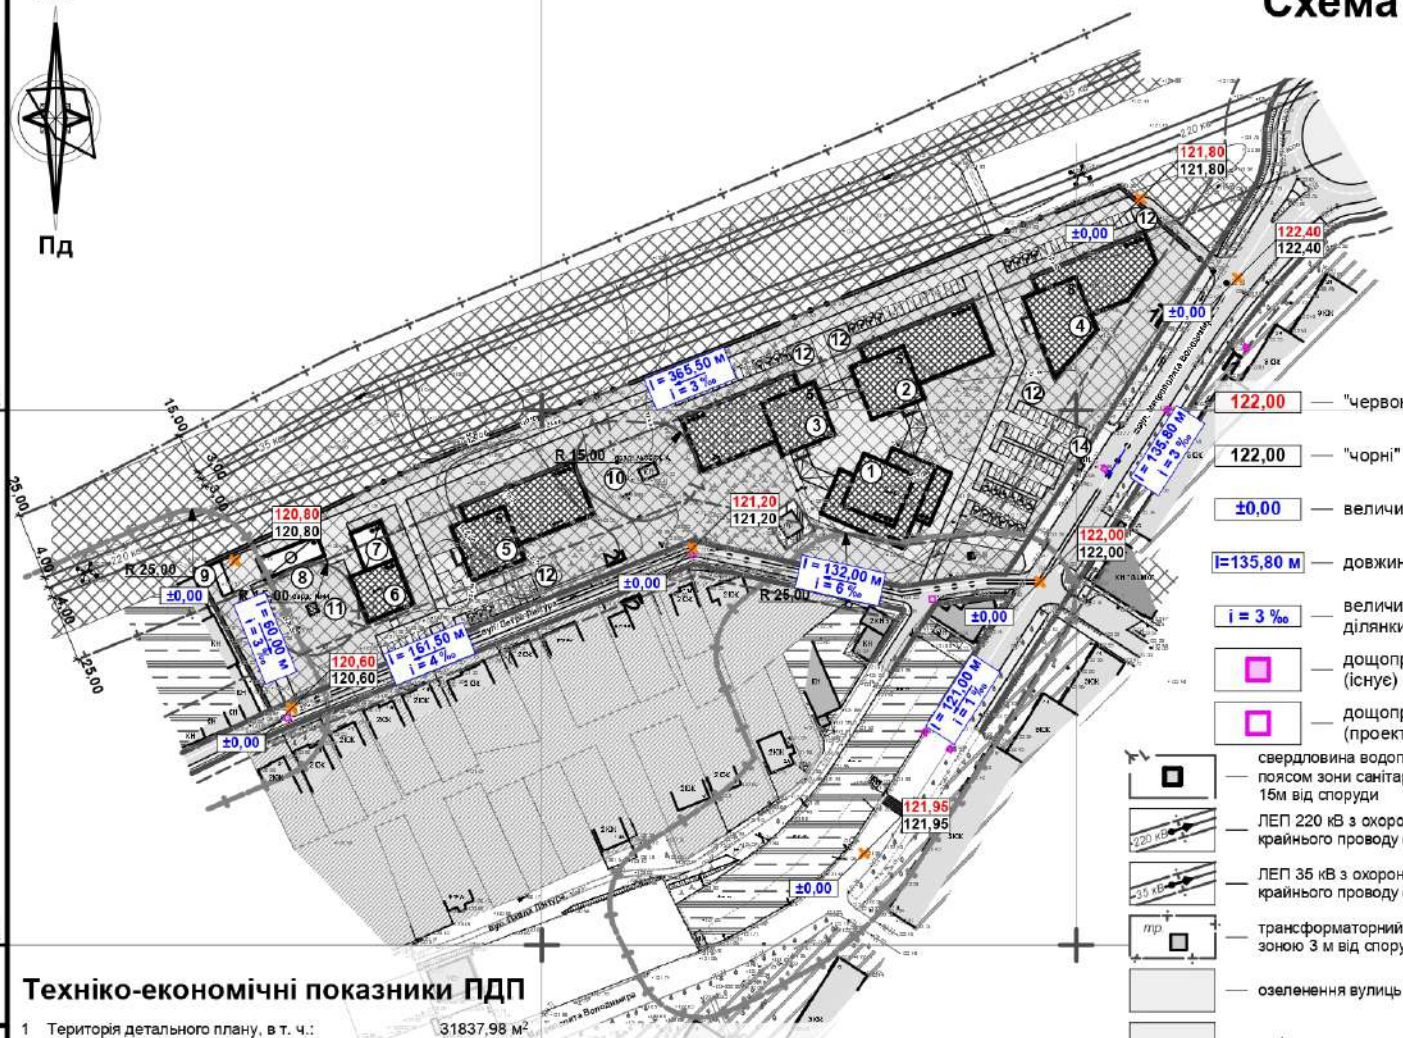

Умовні позначення

- межа детального плану
- межі земельних ділянок (існуючі)
- межі земельних ділянок (проектні)
- вулиці та дороги в червоних лініях
- лінія регулювання забудови
- гранична зона забудови
- територія громадської забудови (існує)
- територія багатоквартирної забудови (існує)
- територія садибної забудови (існує)
- територія транспортної інфраструктури (існує)
- територія інженерної інфраструктури (існує)
- громадська будівлі або споруда (існує)
- громадська будівлі або споруда (проект)
- житловий будинок (існує)
- виробнича будівля або споруда (існує)
- водозабірна споруда (існує)
- асфальтне покриття доріг
- мощення тротуарною плиткою
- 122,00 — "червоні" (проектні) відмітки
- 122,00 — "чорні" (існуючі) відмітки
- ±0,00 — величина зрізки ґрунту
- l=135,80 м — довжина ділянки планування
- i = 3 ‰ — величина проектованого ухилу ділянки планування
- дощоприймальні лотки (існує)
- дощоприймальні лотки (проект)
- свердловина водопостачання із 1-им поясом зони санітарної охорони розміром 15м від споруди
- ЛЕП 220 кВ з охоронною зоною 25 м від крайнього проводу (існує)
- ЛЕП 35 кВ з охоронною зоною 15 м від крайнього проводу (існує)
- трансформаторний підпункт з охоронною зоною 3 м від споруди
- озеленення вулиць та доріг
- асфальтне покриття комплексів
- мощення дорожньою плиткою
- озеленення

Техніко-економічні показники ПДП

1	Територія детального плану, в т. ч.:	31837,98 м²
	- площа КНП "Мукачівської ЦРЛ" (540 ліжок)	29194,83 м²
	- площа трансформаторного підпункту	180,89 м²
	- площа в "червоних лініях"	2462,26 м²
2	Площа забудови, в т. ч.:	6550,45 м²
	- площа лікувальних корпусів	6087,00 м²
	- площа інженерно-технічних споруд	463,45 м²
3	Площа асфальтного покриття	3691,86 м²
4	Площа покриття тротуарною плиткою	4951,80 м²
5	Площа озеленення	14000,72 м²
6	Територія в "червоних лініях"	2462,26 м²

Примітки:

1. Проектний план території розроблений за матеріалами топографічного знімання М1:500, виконаного ПП ЗГКЦ "Земля" в листопаді 2021 р. Система координат - УСК-2000. Система висот - Балтійська 1977 р. Горизонталі проведені через 0,5 м.
2. Координатна сітка проведена з кроком 50 м і закріплена репером на місцевості.

Експлікація будівель і споруд

1	Адміністративний корпус (100 ліжок)	1071,00 м²	Проект
2	Корпус хірургічного відділення (110 ліжок)	1161,00 м²	Проект
3	Корпус кардіологічного відділення (80 ліжок)	1161,00 м²	Проект
4	Корпус гінекологічного відділення (160 ліжок)	1209,00 м²	Проект
5	Корпус інфекційного відділення (90 ліжок)	1161,00 м²	Проект
6	Корпус паталого-анатомічного відділення	324,00 м²	Проект
7	Відділ технічного обслуговування	180,00 м²	Проект
8	Гараж	192,00 м²	Проект
9	Майданчик для контейнерів для сміття	50,00 м²	Проект
10	Свердловина водопостачання №36-36А	28,55 м²	Існує
11	Свердловина водопостачання №44	12,90 м²	Існує
12	Паркінг	-	Проект
13	Трансформаторний підпункт	180,89 м²	Існує
14	Зупинка громадського транспорту	6,52 м²	Існує

Зм.	Арк.	№ документа	Підпис	Дата
Директор		Вегеш І. В.		2021
ГАП		Сакулич І. І.		2021
Виконав		Гурин В. П.		2021

ТОВ "Смарттаун"

Проєкт детального плану території для проектування та будівництва об'єкту охорони здоров'я на території міста Мукачева

Архітектурно-планувальний розділ

Стадія	Аркуш	Аркушів
РП	6	8

Схема інженерної підготовки території та вертикального планування М 1:2000

Сертифікат архітектора Серія АА № 003632

Зам. інв. № | Дата | Підпис | Інв. №

Схема інженерних мереж, споруд і використання підземного простору

М 1:2000

Умовні позначення

- межа детального плану
- межі земельних ділянок (існуючі)
- межі земельних ділянок (проектні)
- мережа господарсько-питного водопроводу з охоронною зоною 5,0 м від стінки труби (існує)
- мережа господарсько-питного водопроводу з охоронною зоною 5,0 м від стінки труби (проект)
- самопливна каналізаційна мережа з охоронною зоною 3,0 м від стінки труби (існує)
- самопливна каналізаційна мережа з охоронною зоною 3,0 м від стінки труби (проект)
- самопливна каналізаційна мережа відведення поверхневих вод з охоронною зоною 3,0 м від стінки труби (існує)
- самопливна каналізаційна мережа відведення поверхневих вод з охоронною зоною 3,0 м від стінки труби (існує)
- силовий кабель з охоронною зоною 0,6 м від осі кабелю (існує)
- свердловина водопостачання із 1-им поясом зони санітарної охорони розміром 15м від споруди
- ЛЕП 220 кВ з охоронною зоною 25 м від крайнього проводу (існує)
- ЛЕП 35 кВ з охоронною зоною 15 м від крайнього проводу (існує)
- трансформаторний підпункт з охоронною зоною 3 м від споруди
- озеленення вулиць та доріг
- асфальтне покриття комплексів
- мощення дорожньою плиткою
- озеленення
- вулиці та дороги в червоних лініях
- лінія регулювання забудови
- гранична зона забудови
- територія громадської забудови (існує)
- територія багатоквартирної забудови (існує)
- територія садибної забудови (існує)
- територія транспортної інфраструктури (існує)
- територія інженерної інфраструктури (існує)
- громадська будівлі або споруда (існує)
- громадська будівлі або споруда (проект)
- житловий будинок (існує)
- виробнича будівля або споруда (існує)
- водозабірна споруда (існує)
- асфальтне покриття доріг
- мощення тротуарною плиткою

Техніко-економічні показники ПДП

1	Територія детального плану, в т. ч.:	31837,98 м²
	- площа КНП "Мукачівської ЦРЛ" (540 ліжок)	29194,83 м²
	- площа трансформаторного підпункту	180,89 м²
	- площа в "червоних лініях"	2462,26 м²
2	Площа забудови, в т. ч.:	6550,45 м²
	- площа лікувальних корпусів	6087,00 м²
	- площа інженерно-технічних споруд	463,45 м²
3	Площа асфальтного покриття	3691,86 м²
4	Площа покриття тротуарною плиткою	4951,80 м²
5	Площа озеленення	14000,72 м²
6	Територія в "червоних лініях"	2462,26 м²

Примітки:

1. Проектний план території розроблений за матеріалами топографічного знімання М1:500, виконаного ПП ЗГКЦ "Земля" в листопаді 2021 р. Система координат - УСК-2000. Система висот - Балтійська 1977 р. Горизонталі проведені через 0,5 м.
2. Координатна сітка проведена з кроком 50 м і закріплена репером на місцевості.

Експлікація будівель і споруд

1	Адміністративний корпус (100 ліжок)	1071,00 м²	Проект
2	Корпус хірургічного відділення (110 ліжок)	1161,00 м²	Проект
3	Корпус кардіологічного відділення (80 ліжок)	1161,00 м²	Проект
4	Корпус гінекологічного відділення (160 ліжок)	1209,00 м²	Проект
5	Корпус інфекційного відділення (90 ліжок)	1161,00 м²	Проект
6	Корпус паталого-анатомічного відділення	324,00 м²	Проект
7	Відділ технічного обслуговування	180,00 м²	Проект
8	Гараж	192,00 м²	Проект
9	Майданчик для контейнерів для сміття	50,00 м²	Проект
10	Свердловина водопостачання №36-36А	28,55 м²	Існує
11	Свердловина водопостачання №44	12,90 м²	Існує
12	Паркінг	-	Проект
13	Трансформаторний підпункт	180,89 м²	Існує
14	Зупинка громадського транспорту	6,52 м²	Існує

Зм.	Арк.	№ документа	Підпис	Дата
Директор		Вегеш І. В.		2021
ГАП		Сакулич І. І.		2021
Виконав		Гурин В. П.		2021

ТОВ "Смарттаун"

Проєкт детального плану території для проектування та будівництва об'єкту охорони здоров'я на території міста Мукачева

Архітектурно-планувальний розділ

Стадія	Аркуш	Аркушів
РП	7	8

Схема інженерних мереж, споруд і використання підземного простору М 1:2000

Сертифікат архітектора Серія АА № 003632

Зам. Інв. № | Дата | Підпис | Інв. №

2А 1А 0А 0Б 1Б 2Б 3Б

Поперечний профіль 1-1 (вул. Митрополита Андрея)
М 1:100

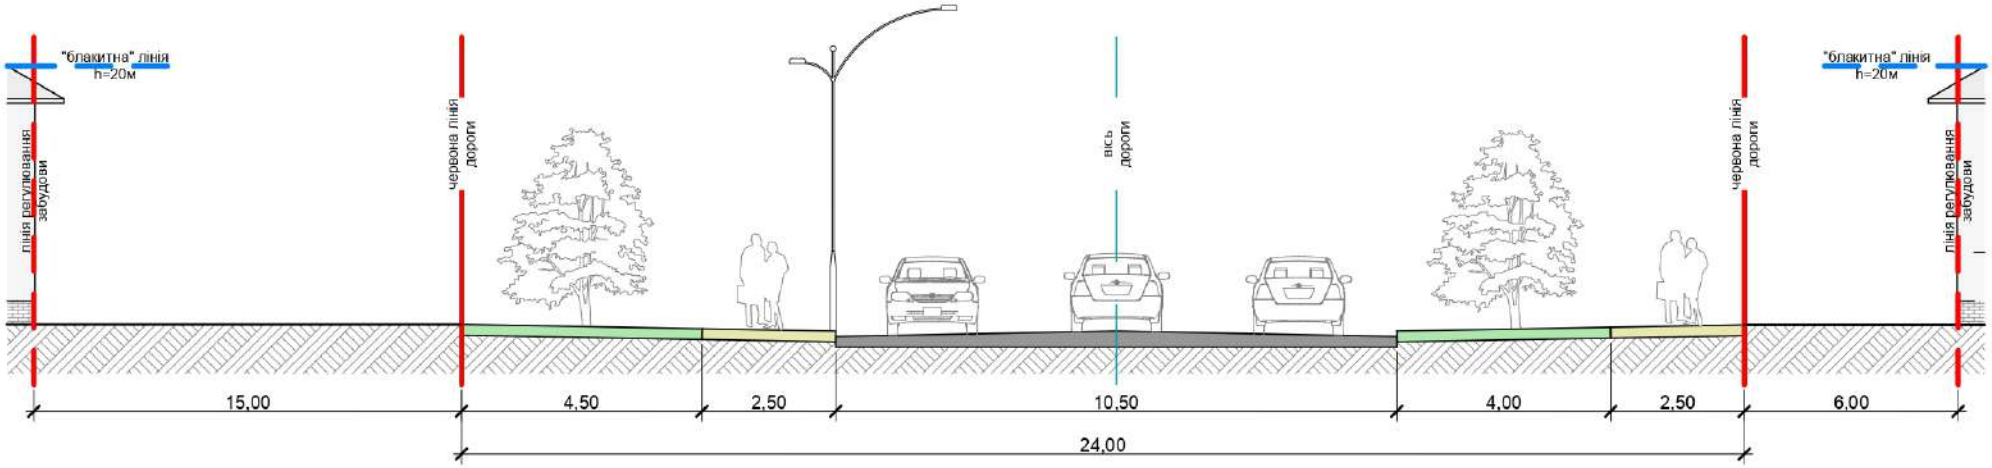

Поперечний профіль 2-2 (вул. Петра Лінтура)
М 1:100

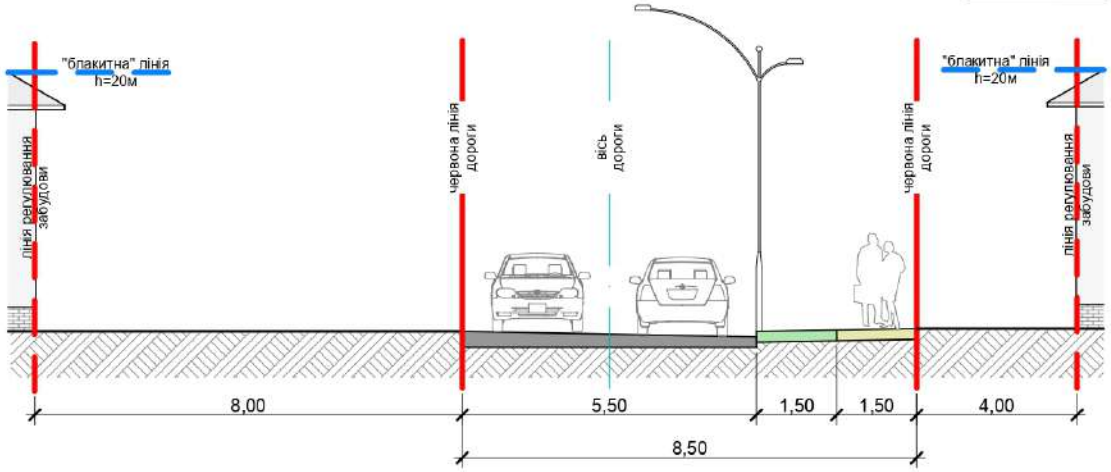

Зм.	Арк.	№ документа	Підпис	Дата
Директор		Вегеш І. В.		2021
ГАП		Сакулич І. І.		2021
Виконав		Гурин В. П.		2021

ТОВ "Смарттаун"

Проєкт детального плану території для проектування та будівництва об'єкту охорони здоров'я на території міста Мукачева

Архітектурно-планувальний розділ

Стадія	Аркуш	Аркушів
РП	8	8

Поперечний профіль дороги
1-1, 2-2
М 1:100

Сертифікат архітектора
Серія АА № 003632

Зам. інв. №
Дата
Підпис
Інв. №