


ПРОЕКТНИЙ ПЛАН ТЕРИТОРІЇ, ПРОЕКТНІ ОБМЕЖЕННЯ, ОСНОВНІ НАПРЯМКИ РУХУ ТРАНСПОРТУ ТА ПІШОХОДІВ М 1:500

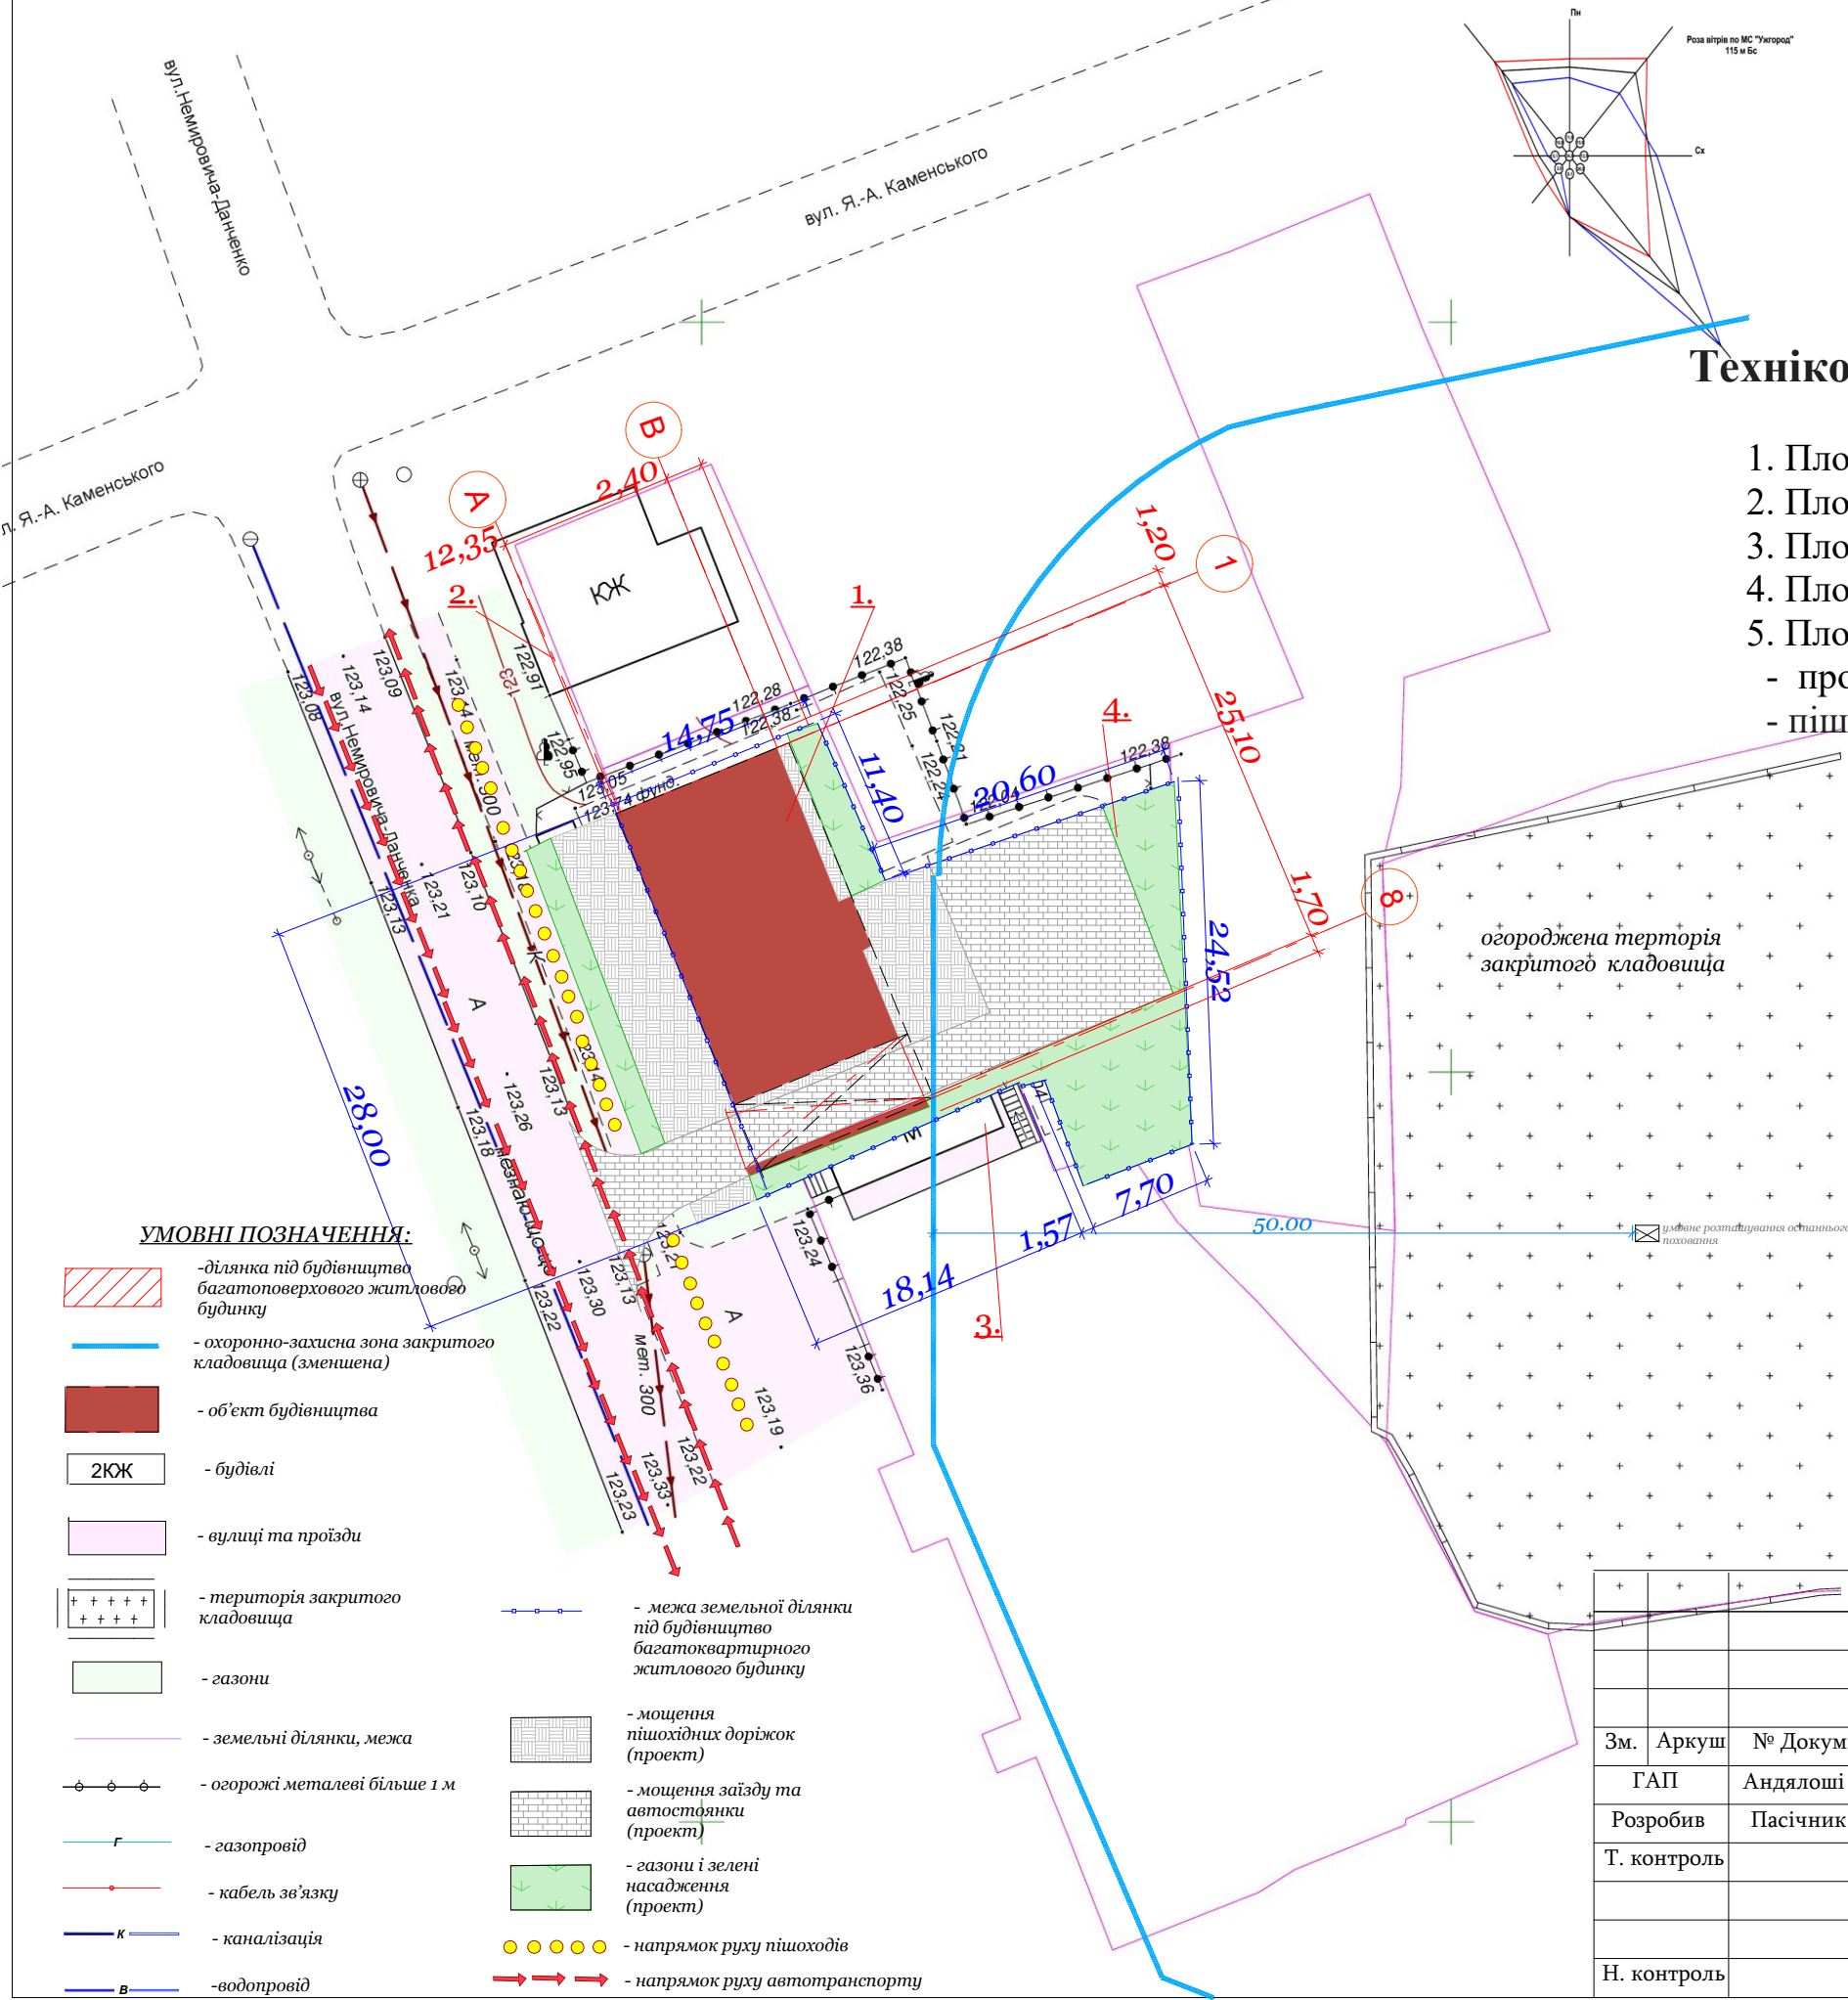

Техніко-економічні показники детального плану території.

- 1. Площа земельної ділянки - 0,0767 га;
- 2. Площа забудови - 327,30 кв.м;
- 3. Площа озеленення - 74,00 кв.м;
- 4. Площа ігрових та господарських майданчиків - 73,00 кв.м;
- 5. Площа твердого покриття:
 - проїзду для автотранспорту - 176,00 кв.м;
 - пішохідні доріжки - 117,00 кв.м.

ЕКСПЛІКАЦІЯ:

- 1. проектований об'єкт будівництва
- 2. одноповерховий садибний житловий будинок по вул. Коменського Яна Амоса, 94
- 3. нежитлова будівля по вул. Немировича-Данченка (збірно-розбірний павільйон)
- 4. Земельна ділянка під проектований об'єкт будівництва по вул. Коменського Яна Амоса 94 А

ТОВ ДАПБ "АРХІТЕКТУРА. Кваліфікаційний сертифікат Серія АР № 000646 /Архітектор Андялоші О.О./.				
ЗАБУДІВНИК: Управління комунальної власності та архітектури Мукачівської міської ради АДРЕСА: м.Мукачево, пл. Духновича Олександра,2				
Зм.	Аркуш	№ Докум.	Підпис	Дата
ГАП	Андялоші О.О.			
Розробив	Пасічник І.В.			
Т. контроль				
Н. контроль				
Детальний план території земельної ділянки з метою зміни цільового призначення для будівництва і обслуговування багатоквартирного житлового будинку по вул. Коменського Яна Амоса, 94				Стадія
				Аркуш
				Аркушів
Проектний план детального плану території. Основне креслення М 1:500				ДАПБ " Архітектура "
				м. Мукачево