



УКРАЇНА  
МУКАЧІВСЬКА МІСЬКА РАДА  
87 сесія 6-го скликання  
Р І Ш Е Н Н Я

22 жовтня 2015 року

Мукачево

№ 1605

**Про затвердження детального плану території  
по вул.Івана Франка,65Р у місті Мукачево**

Відповідно до Закону України «Про регулювання містобудівної діяльності», наказу Міністерства регіонального розвитку, будівництва та житлово-комунального господарства України від 16 листопада 2011 року №290 «Про затвердження порядку розроблення містобудівної документації», враховуючи протокол громадських слухань щодо обговорення проекту детального плану території для будівництва та обслуговування об'єктів фізичної культури по вул.Івана Франка,65Р у місті Мукачево від 20 жовтня 2015 р., рекомендації постійної депутатської комісії з питань житлово-комунального господарства, будівництва та архітектури (протокол №49 від 20.10.2015 р.), постійної депутатської комісії з питань приватизації, роздержавлення та земельних відносин (протокол №66 від 20.10.2015 р.), керуючись ст.25 Закону України «Про місцеве самоврядування в Україні», міська рада **вирішила:**

1.Затвердити детальний план території земельної ділянки по вул.Івана Франка,65Р для будівництва та обслуговування об'єктів фізичної культури (Додається).

2.Вважати цей детальний план території зміною та уточненням діючої містобудівної документації на місцевому рівні у межах його розробки.

3.Врахувати матеріали затвердженого детального плану території при коригуванні генерального плану міста.

4.Контроль за виконанням даного рішення покласти на першого заступника міського голови Нусера Е.Е., постійну депутатську комісію з питань житлово-комунального господарства, будівництва та архітектури і постійну депутатську комісію з питань приватизації, роздержавлення та земельних відносин.

Міський голова

З.Ленд'єл



# ДЕТАЛЬНИЙ ПЛАН ТЕРИТОРІЇ ПІД БУДІВНИЦТВО ТА ОБСЛУГОВУВАННЯ ОБ'ЄКТІВ

ОРІЄНТОВНА ПЛОЩА ЗЕМЕЛЬНОЇ ДІЛЯНКИ - 0.3664 га

ФІЗИЧНОЇ КУЛЬТУРИ М 1:500

## ЕКСПЛІКАЦІЯ ГЕНПЛАНУ:

- волейбольний майданчик
- гандбольний майданчик
- одноповерхова будівля : сан.вузли, душеві
- навіси для перебування

## ХАРАКТЕРИСТИКА:


Спортивні майданчики розташовані згідно вимог і відповідають площинним характеристикам:  
- гандбольний майданчик - 25,00 x 45,00;  
- волейбольний майданчик - 15,00 x 24,00.

посади. ДІВН В.2-13-2003 "Спортивні та фізкультурно-оздоровчі споруди."



## ТЕП:

площа майданчиків - 1125,00 кв.м  
площа під дахом та  
тимчасові споруди - 78,50 кв.м  
площа твердого покриття -  
2461,00 кв.м

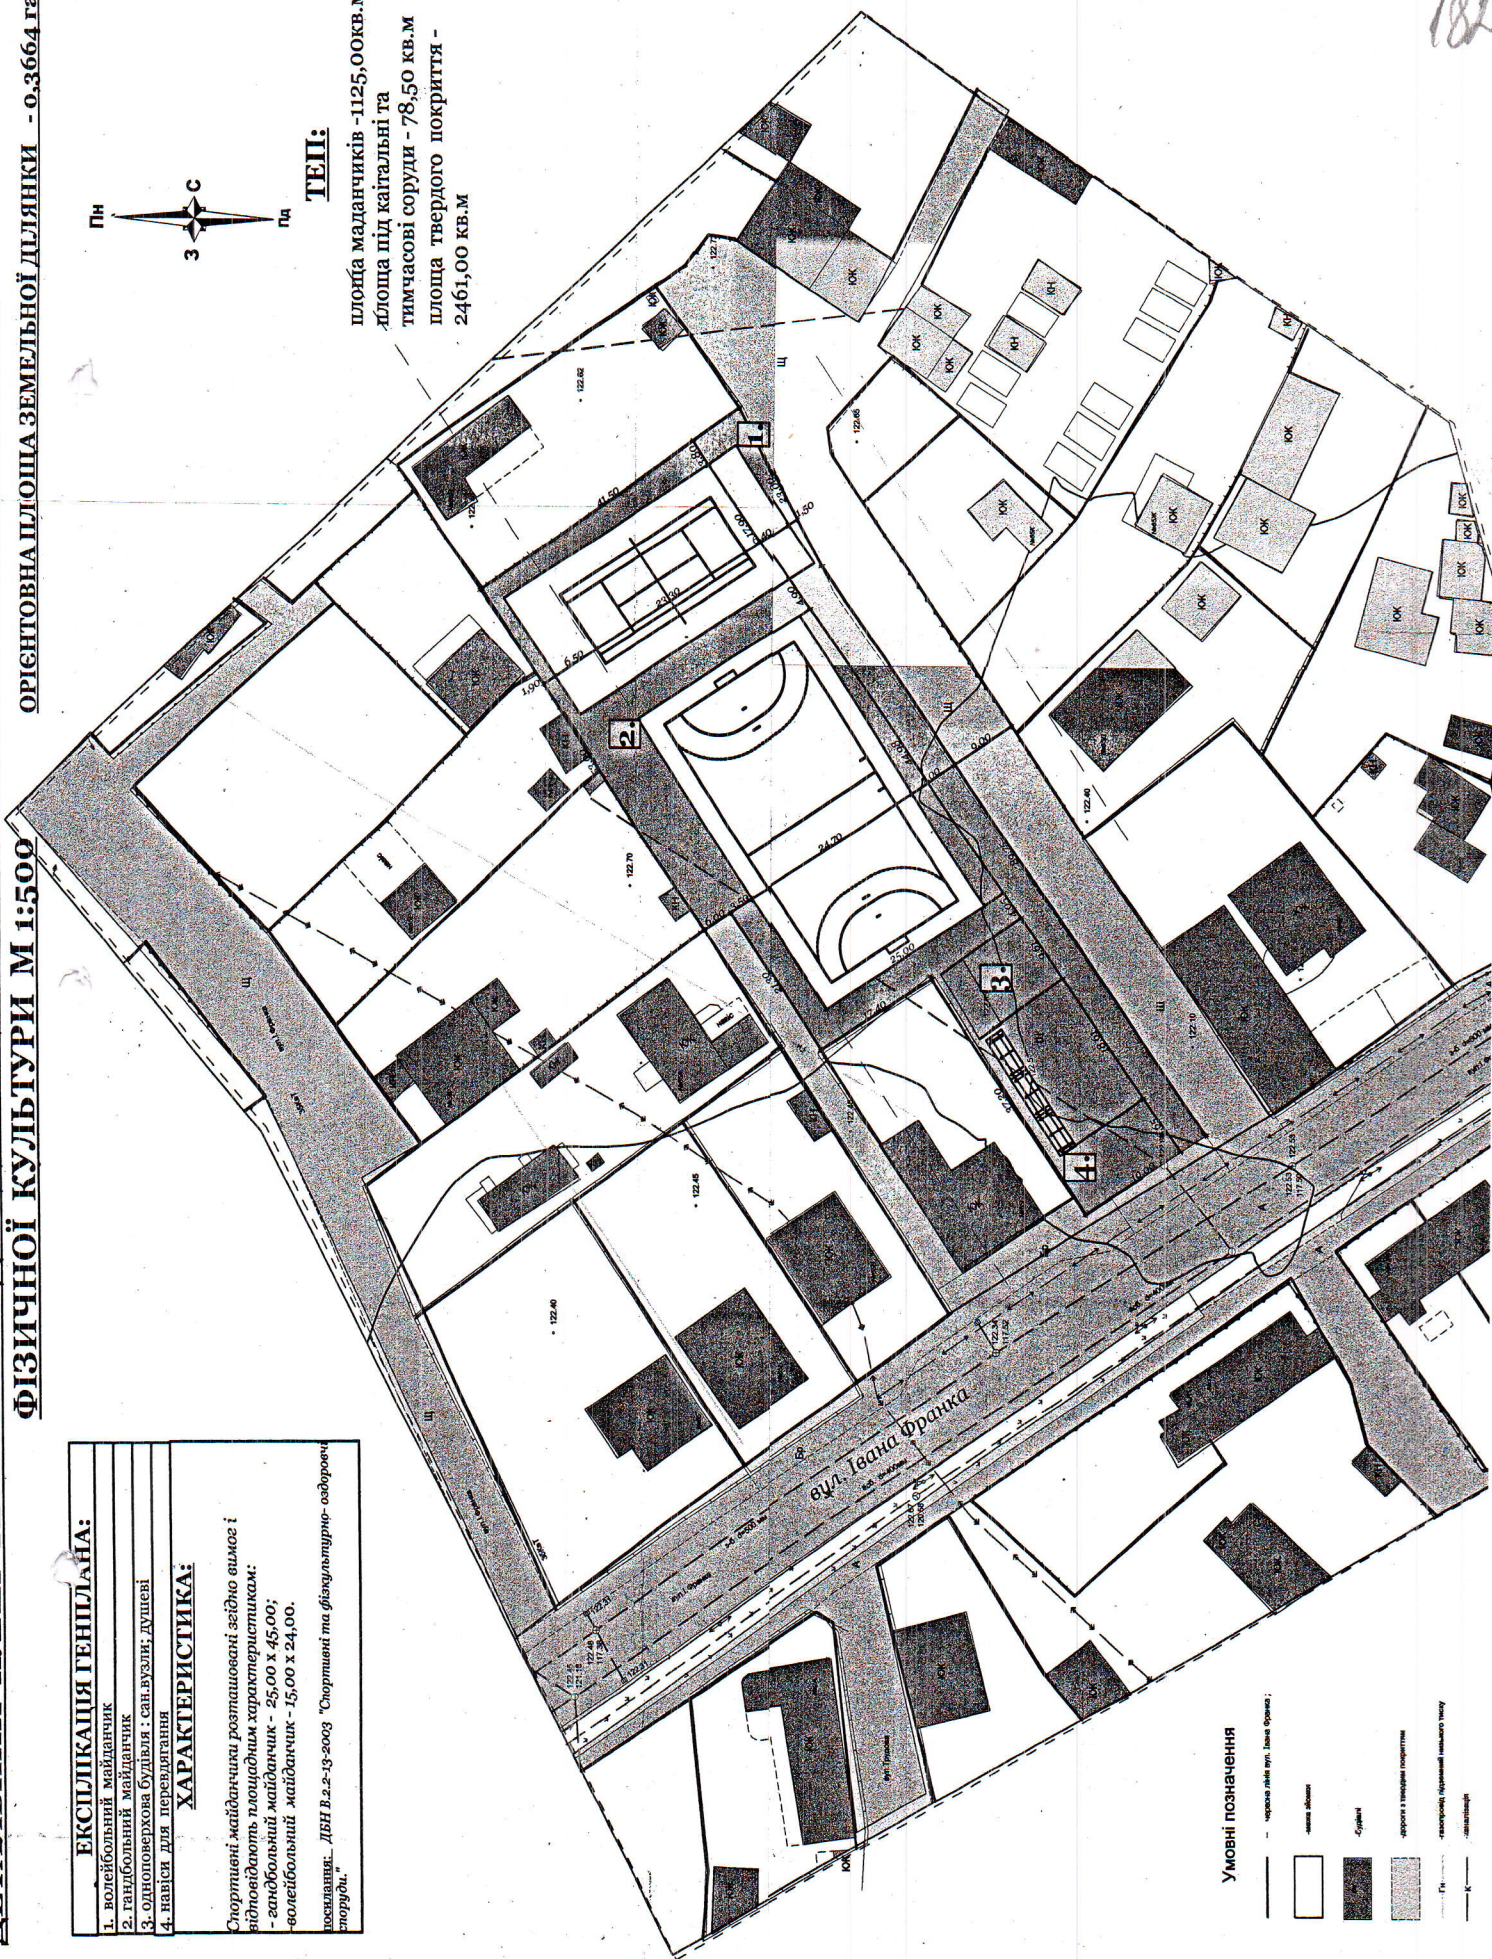

## Умовні позначення

- границя ділянки вул. Івана Франка
- майданчик
- будівля
- ▨ дорожка з твердим покриттям
- ГС — границя ділянки вул. Івана Франка
- К — каліграфія

182