

УМОВНІ ПОЗНАЧЕННЯ


-  Існуючі дороги
-  Проектована будівля
-  Декоративна плитка
-  Гумове покриття дитячого ігрового майданчика
-  Межа ділянки
-  ЛЕП
-  Водопровід
-  Каналізація

ТЕХНІКО-ЕКОНОМІЧНІ ПОКАЗНИКИ:

Площа ділянки:	0,3664Га
Площа забудови:	343,50м²
Площа озеленення	1887,5м²
Площа мощення ФЕМ	651,00м²
Площа твердого покриття	306,00м²
Площа гумового покриття дитячого майданчика	476,00м²

ЕКСПЛІКАЦІЯ БУДІВЕЛЬ ТА СПОРУД

№п/п	Назва	К-сть	Примітка
1	Амбулаторія		Проектована
2	Дитячий ігровий майданчик		Проектований
3	Автостоянка		Проектована

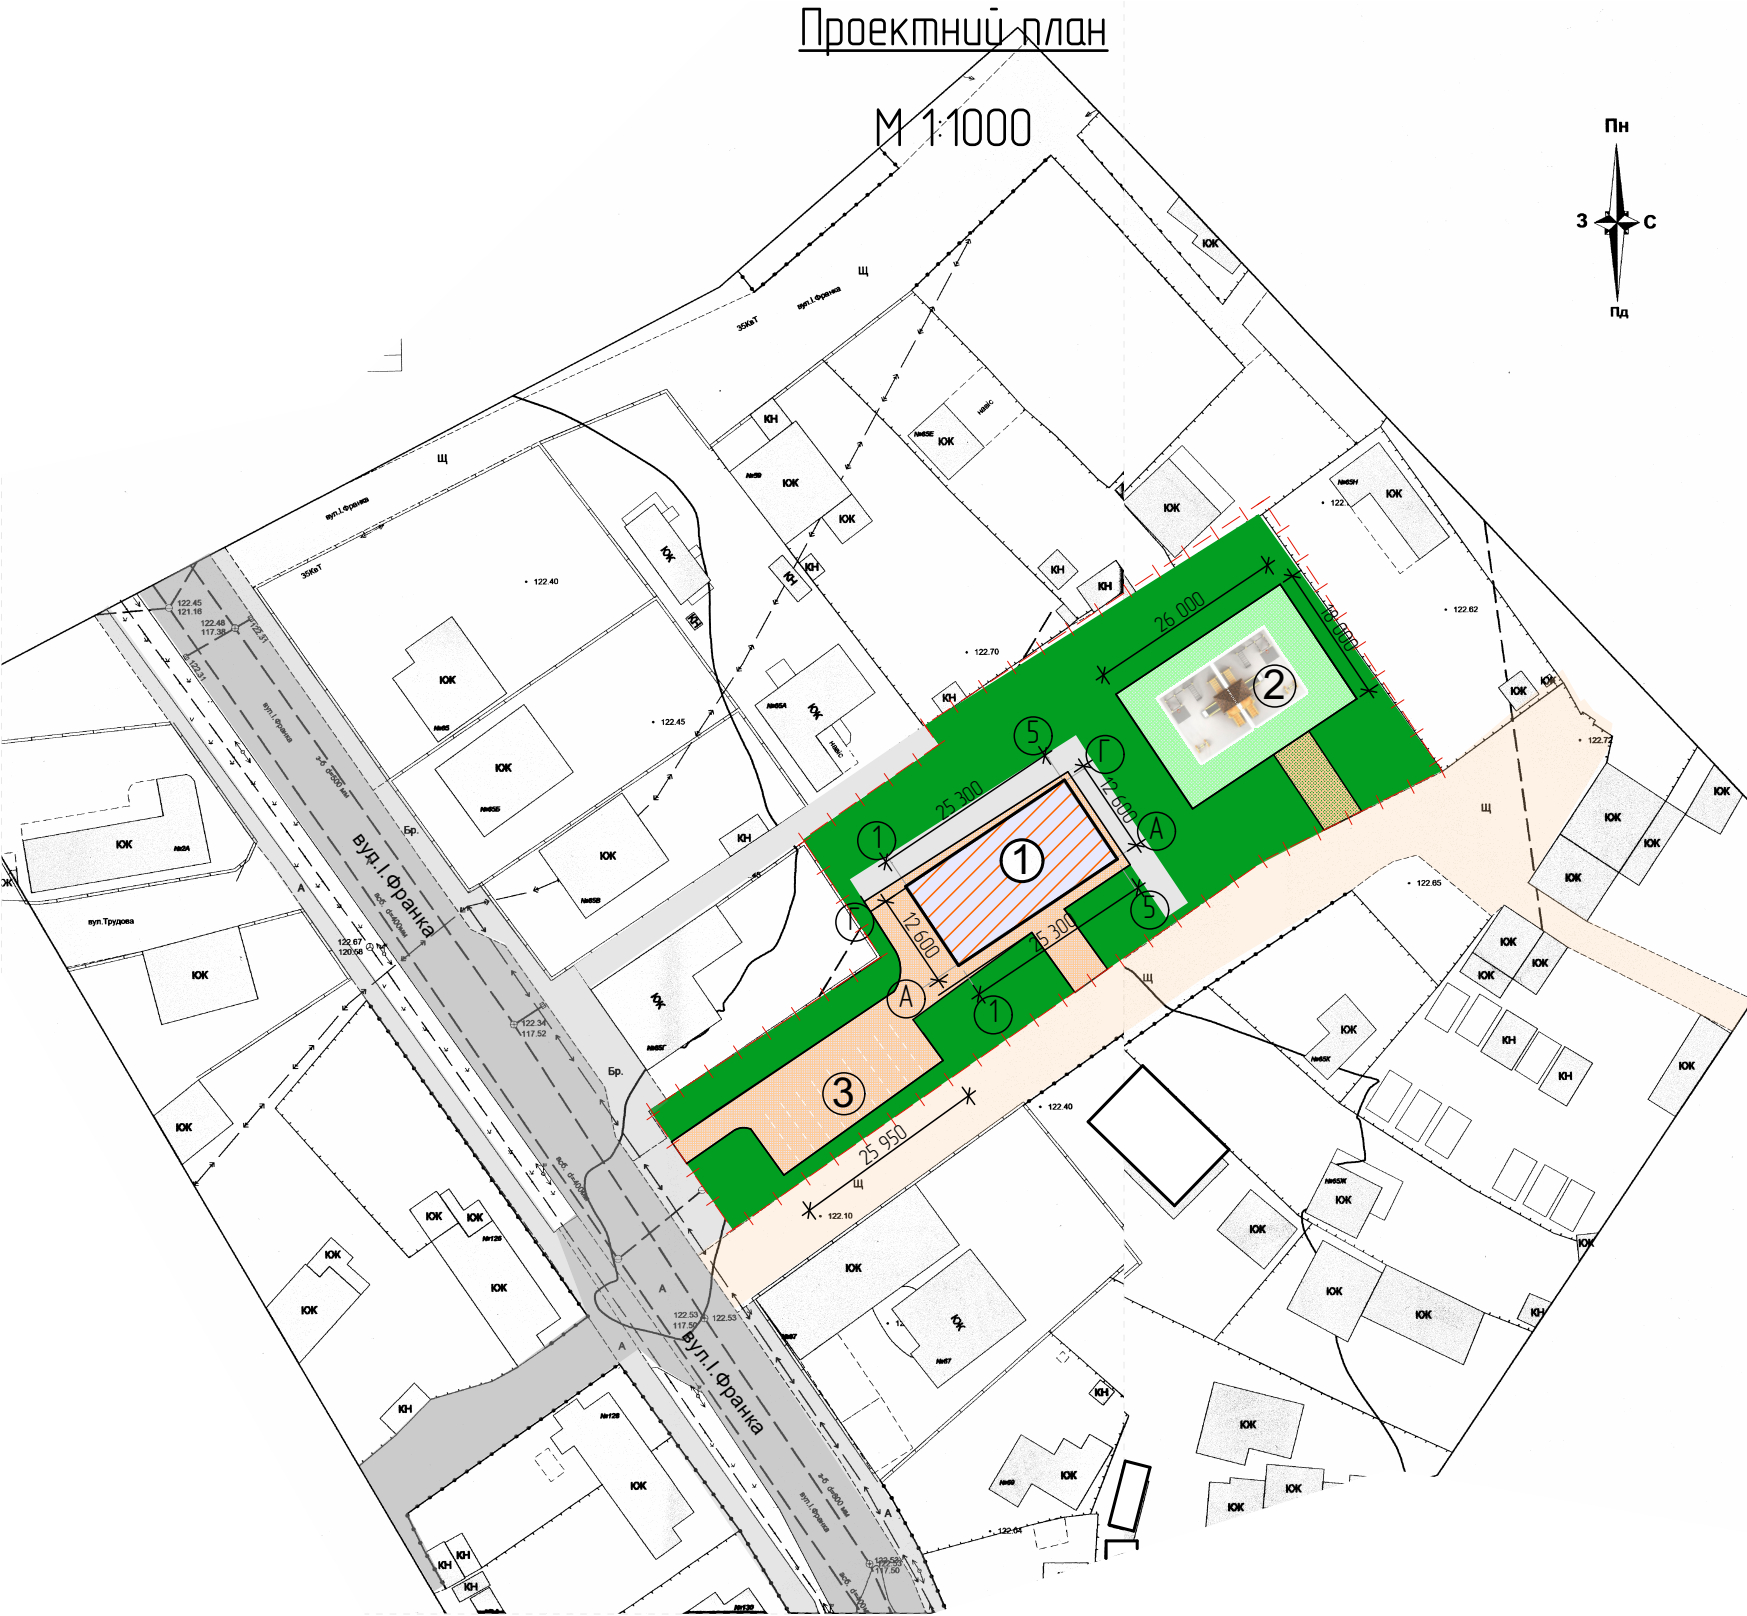

					01/06-2017-ДП			
					Проект змін до детального плану території по вул. Франка Івана, 65Р в місті Мукачеві			
Кіл.уч.	Лист	№Док	Подп.	Дата	Детальний план території	Стадія	Лист	Листів
Керівник	Кибежді В.В.					ДП		
Перевірюв								
ГАП	Віровдаль В.І.				Проектний план М 1:1000	серт. АА №003555		