

Проектувальник:
ТОВ "ПРОБУДЕКСПЕРТ"

Замовник:
відділ капітального будівництва
Мукачівської міської ради

Містобудівний
розрахунок будівництво
амбулаторії по
вул. Ів. Франка 65Р в м.
Мукачево

МІСТОБУДІВНИЙ РОЗРАХУНОК

МР

Проектувальник: ТОВ "ПРОБУДЕКСПЕРТ"

Замовник: відділ капітального будівництва Мукачівської
міської ради

**Містобудівний розрахунок будівництво
амбулаторії по
вул. Ів. Франка 65Р в м. Мукачево**

Зміст

| Позначення | Найменування | Аркуш |
|------------|------------------------------------------------|-------|
| | Титульний аркуш | 1 |
| | Зміст | 2 |
| | I Пояснювальна записка | |
| | Вступ | 3 |
| | 1. Містобудівні умови та планувальні обмеження | 3 |
| | 2. Граничнодопустимі параметри забудови | 3 |
| | 3. Основні техніко-економічні показники | 3 |
| | II Графічні додатки | |
| | Ситуаційна схема | 6 |
| | Схема генплану | 7 |
| | Фасад в осях 1-5 | 8 |
| | Фасад в осях Г-А | 9 |
| | | |

| | | | | | | | | | | | | |
|----------------|--|----------------|--|--------------|--|-----|---------|------|--------|--------|--|-------|
| Замість інв. № | | Підпис та дата | | Інв. № ориг. | | | | | | | | Аркуш |
| | | | | | | | | | | | | |
| | | | | | | | | | | | | |
| | | | | | | Зм. | Кіл.уч. | Арк. | № док. | Підпис | | Зміст |

I

Пояснювальна записка

Вступ

Метою даної роботи є Містобудівний розрахунок будівництво амбулаторії по вул. Ів. Франка 65Рв м. Мукачево на підставі таких даних:

- завдання на проектування;
- генерального плану м.Мукачево

Робота виконана згідно з вимогами ДБН 360-92** "Планування і забудова міських та сільських поселень".

Для розроблення розрахунку було враховано законодавчі та нормативні документи:

- Земельний кодекс України;
- Закон "Про основи містобудування"
- Закон України "Про регулювання містобудівної діяльності"

Під час містобудівного розрахунку враховані вимоги:

- ДБН 360-92** «Планування і забудова міських та сільських поселень»
- ДБН В.2.2-10-2011 "Будинки і споруди.Заклади охорони здоров'я" закладів
- ДБН В 2.3-5-2001 "Споруди транспорту. Вулиці та дороги населених пунктів"
- Державні санітарні правила планування та забудови населених пунктів.

1. Містобудівні умови та планувальні обмеження

За функціональним призначенням ця територія визначена Генеральним планом як житлова зони. На даній ділянці передбачається будівництво амбулаторії загального типу.

2. Граничнодопустимі параметри забудови

Допустима висота будівель – 8,0 м

3. Основні техніко-економічні показники будівництва


| | |
|------------------------------|-------------------------|
| 1. Площа ділянки | - 0,3664 га |
| 2. Площа забудови | - 315,50м ² |
| 3. Будівельний об'єм | - 1644,7 м ³ |
| 4. Поверховість | - 1 |
| 5. Допустима висота будівель | - 8,0 м |

| | | | | | | | | | | | | | | | |
|----------------|----------------|--------------|-----|---------|------|--------|--------|--|----------------------|-------------|--|------------------------------|---------|--|-------|
| Замість інв. № | Підпис та дата | Інв. № ориг. | | | | | | | 1. Площа ділянки | - 0,3664 га | | | | | |
| | | | | | | | | | 2. Площа забудови | - 315,50м2 | | | | | |
| | | | | | | | | | 3. Будівельний об'єм | - 1644,7 м3 | | | | | |
| | | | | | | | | | | | | 4. Поверховість | - 1 | | |
| | | | | | | | | | | | | 5. Допустима висота будівель | - 8,0 м | | |
| | | | | | | | | | Пояснювальна записка | | | | | | Аркуш |
| | | | | | | | | | | | | | | | 1 |
| | | | Зм. | Кіл.уч. | Арк. | № док. | Підпис | | | | | | | | |

ГРАФІЧНІ МАТЕРІАЛИ

| | | | | | | | | | | | |
|----------------|----------------|--------------|-----|---------|------|---|--------|--|--|--|-------|
| Замість інв. № | Підпис та дата | Інв. № ориг. | | | | | | | | | Аркуш |
| | | | | | | | | | | | 2 |
| | | | Зм. | Кіл.уч. | Арк. | № | Підпис | | | | |

DigitalS (www.vingeo.com), демо-версия программы

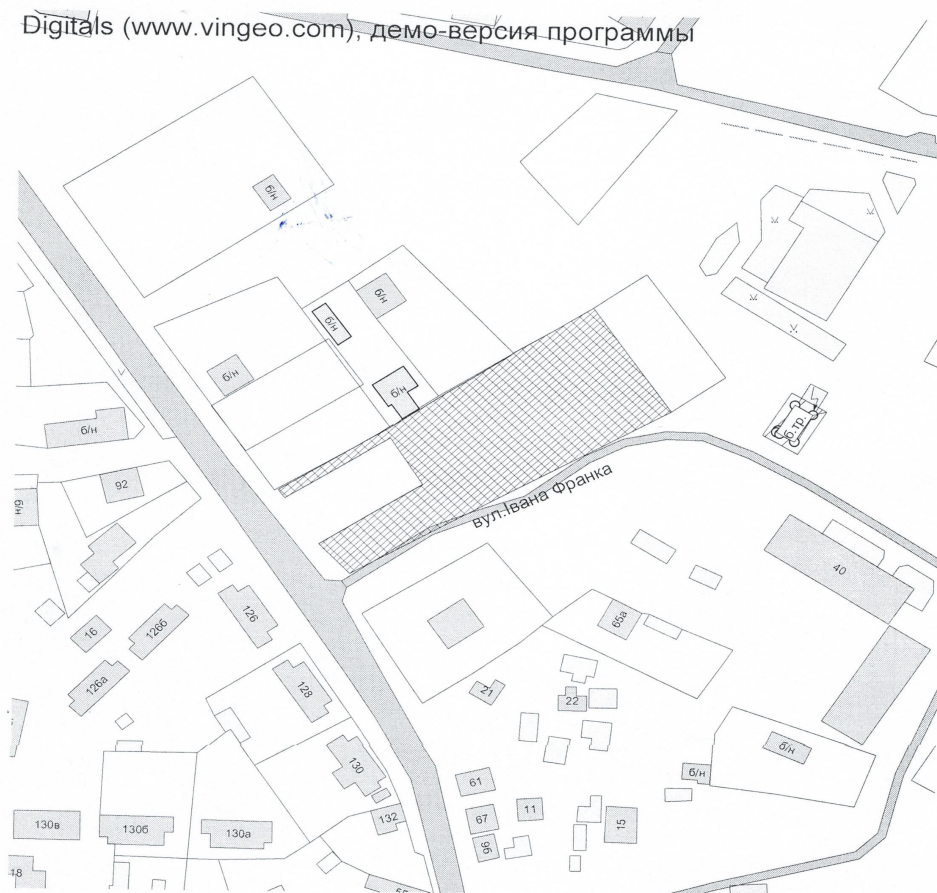

Начальник відділу
архітектури та містобудування,
головний архітектор міста Мукачево


І. Івановчик

| | | | | | | | | |
|-----------|--------------|------|-------|------|------------------------------------------------------------------------------------------------|--------|------|--------|
| | | | | | | | | |
| | | | | | | | | |
| | | | | | | | | |
| | | | | | | | | |
| Кіл.уч. | Лист | №Док | Подп. | Дата | Містобудівний розрахунок будівництва амбулаторії по бул. Франка Івана, 65Р в місті Мукачево | | | |
| | | | | | | Стадія | Лист | Листів |
| Керівник | | | | | | ДП | | |
| Перевірив | | | | | | | | |
| ГАП | Кижежді В.В. | | | | Ситуаційний план | | | |
| | | | | | | | | |
| | | | | | | | | |




| | | | | | | | | |
|-----------|--------------|------|-------|------|------------------------------------------------------------------------------------------------|--------|------|--------|
| | | | | | | | | |
| | | | | | | | | |
| | | | | | | | | |
| Кіл.уч. | Лист | №Док | Подп. | Дата | Містобудівний розрахунок будівництва амбулаторії по вул. Франка Івана, 65Р в місті Мукачево | | | |
| | | | | | Детальний план території | Стадія | Лист | Листів |
| Керівник | | | | | | ДП | | |
| Перевірив | | | | | | | | |
| ГАП | Кивежді В.В. | | | | Генеральний план М 1:500 | | | |
| | | | | | | | | |
| | | | | | | | | |

Фасад в осях 1-5

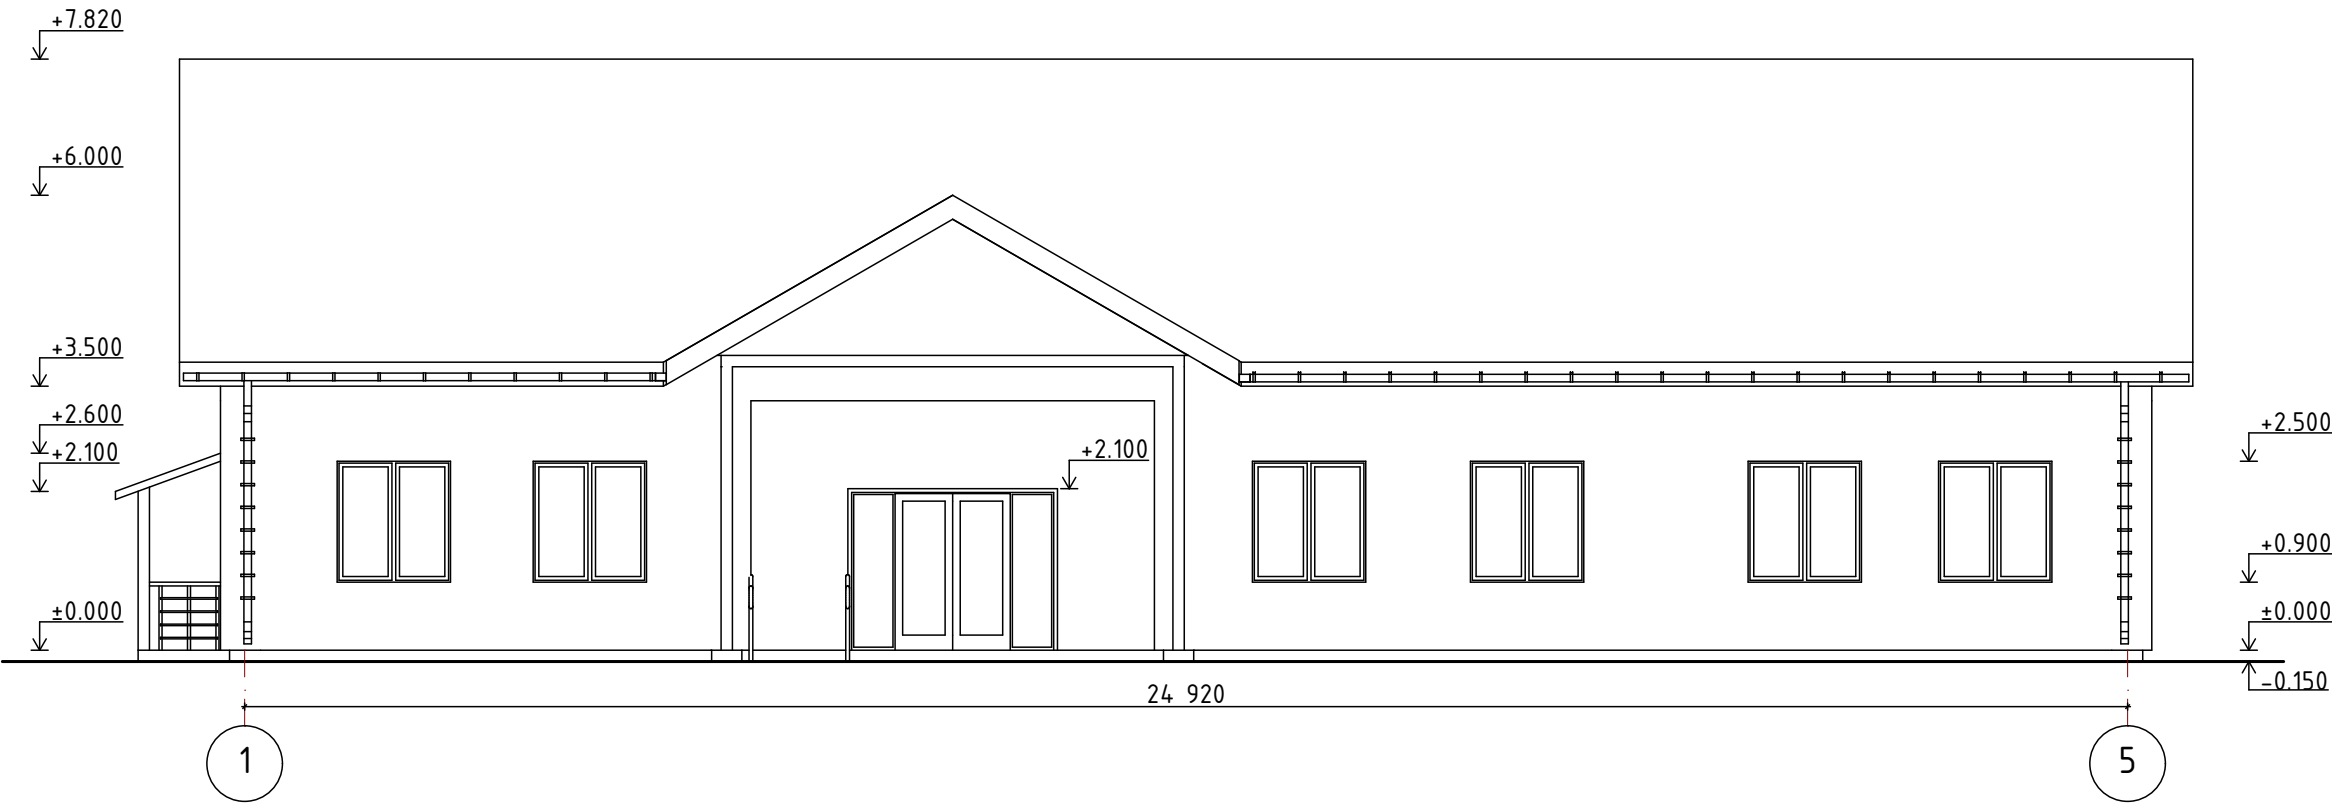

| | | | | | | | |
|-----------------|------------------------------|--|--|-----------------------------------------------------------|---------------------|------|--------|
| | | | | ВлВ/17 | | | |
| | | | | | | | |
| | | | | | | | |
| | | | | Містобудівний розрахунок по вул. І.Франка, д/н м.Мукачево | | | |
| Директор ГАП | Кивежді Л.Ю. Кивежді В.В. | | | Містобудівний розрахунок. | Стадія | Лист | Листів |
| | | | | | МР | | |
| | | | | | | | |
| Перевірив | | | | Фасад в осях 1-5 М 1:100 | ТОВ "ПРОБУДЕКСПЕРТ" | | |
| | | | | | | | |
| | | | | | | | |

Фасад в осях Г-А

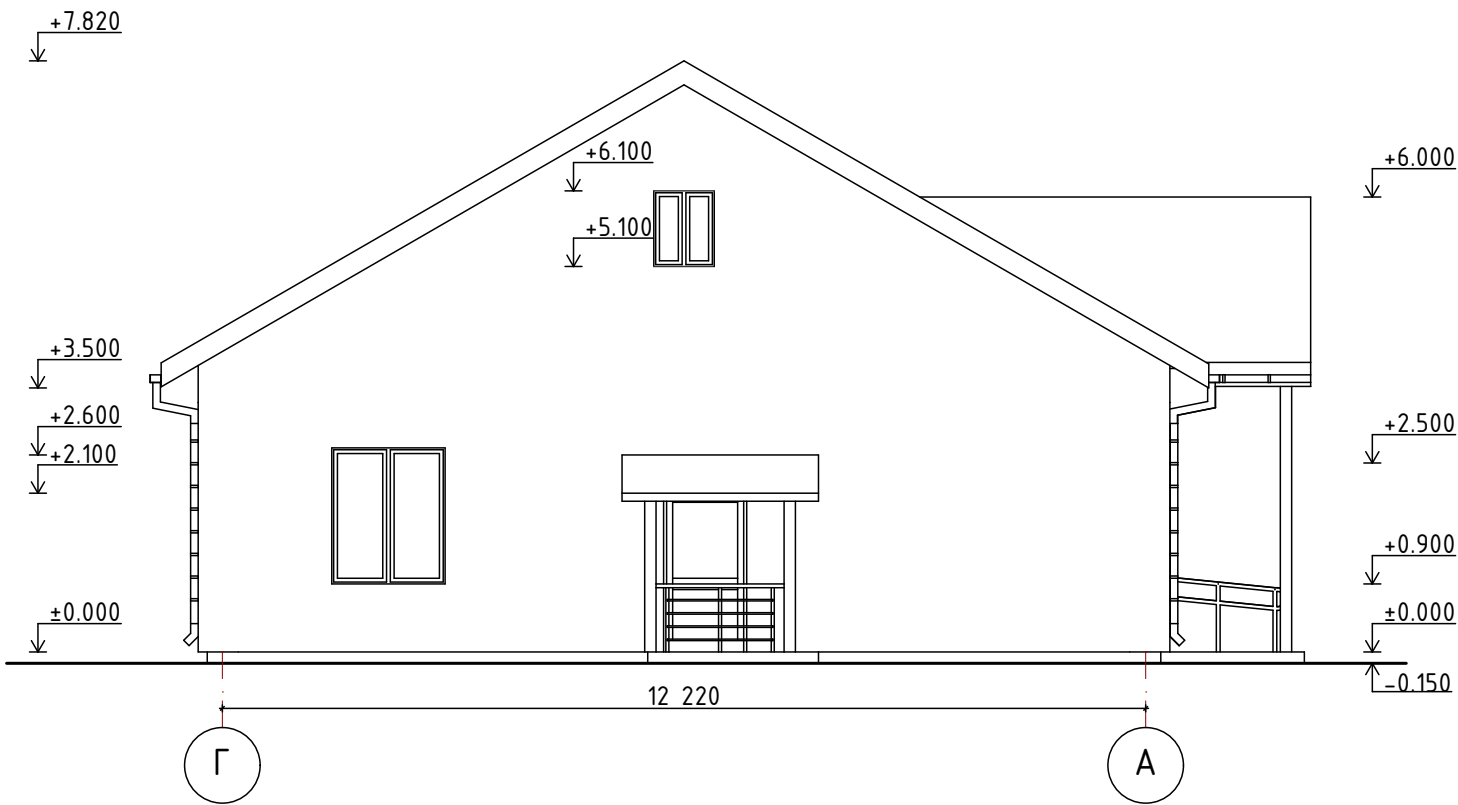

| | | | | | | | |
|-----------------|------------------------------|--|--|-----------------------------------------------------------|---------------------|------|--------|
| | | | | ВлВ/17 | | | |
| | | | | | | | |
| | | | | | | | |
| | | | | Містобудівний розрахунок по вул. І.Франка, д/н м.Мукачево | | | |
| Директор ГАП | Кижежді Л.Ю. Кижежді В.В. | | | Містобудівний розрахунок. | Стадія | Лист | Листів |
| | | | | | МР | | |
| | | | | | | | |
| Перевірюв | | | | Фасад в осях Г-А М 1:100 | ТОВ "ПРОБУДЕКСПЕРТ" | | |
| | | | | | | | |
| | | | | | | | |