ДЕТАЛЬНИЙ ПЛАН ТЕРИТОРІЇ
для проєктування та будівництва аеропорту

в Закарпатському регіоні
на території Мукачівської міської територіальної громади

Проєктний план

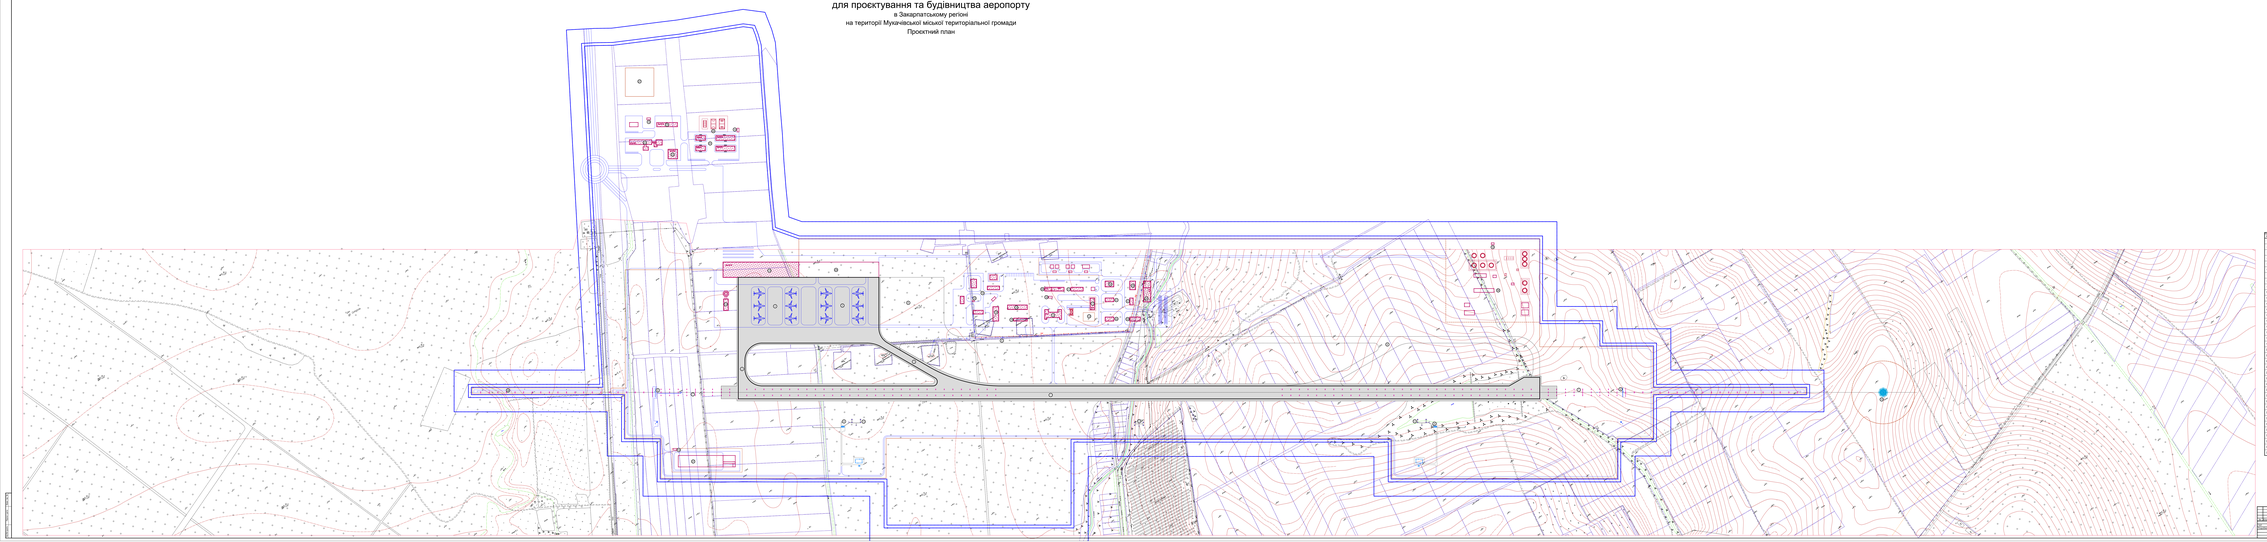

В И С Н О В К И

№	Назва об'єкта	Кількість	Примітка
1	Житло-готель на сваях	1	проект
2	Будівлі для ремонту літаків	2	проект
3	Складська зона аеропорту	1	проект
4	Пожежний пункт	1	проект
5	Склад стрілки	1	проект
6	Резервуари з горючим аеродромної заправки	2	проект
7	Автостоянка на обладнаних АЗС	1	проект
8	Пункт технічного обслуговування	1	проект
9	Готовий аеропорт РТВ	1	проект
10	Дизельна електростанція (резервна)	1	проект
11	Автотребарвник	1	проект
12	Автомобільний	1	проект
13	Пожежний гідрант	1	проект
14	Будівля для ремонту та технічного огляду техніки	1	проект
15	Будівля для ремонтних робіт	1	проект
16	Трансформаторні пристрої	1	проект
17	Споруда очищення каналізаційних стоків	1	проект
18	Споруда очищення зливових аеропорту	1	проект
19	Будівля для ремонтних робіт	1	проект
20	Споруда для зберігання техніки	1	проект
21	Будівля пункту прокату та продажу сувенірів	1	проект
22	Будівля пункту прокату та продажу сувенірів на стоянці	1	проект
23	Пункт	1	проект
24	Пункт прокату	1	проект
25	Пункт прокату на стоянці з навесом для роботи для прокату на стоянці	1	проект
26	Пункт прокату на стоянці	1	проект
27	Стоянкові навіси	1	проект
28	Ст-ки на 100 м/м	1	проект
29	Підйомник для технічного обслуговування літаків	1	проект
30	Автотоновий розподільчий пункт	1	проект
31	Пункт	1	проект
32	Будівля пункту прокату стільців	1	проект
33	Будівля для ремонтних робіт	1	проект
34	Будівля метеорологічних обладнання	1	проект
35	Будівля метеорологічних обладнання (Ньюфа)	1	проект
36	Резервуар для води	1	проект
37	Резервуар для води	1	проект
38	Споруда технічних світлових маячків	1	проект
39	Споруда технічних маячків	1	проект
40	Споруда метеорологічна	1	проект